


Наименование	№ пикета	Координаты		длина, м до следующего пикета	радиус кривой, м	ширина, м
		X	Y			
Дорога 5	20	4340803,05	348817,7	349,74		7,0
	24	4341135,64	348709,49		9,5	
	25	4341160,24	348706,24	72,04		
	26	4341184,12	348664,97			
Дорога 6	16	4340768,0	348666,11	171,79		7,0
	18	4340931,35	348612,96	125,22		
	30	4341007,61	348513,6			
Проезд 4	17	4340830,08	348645,91	97,0		3,5
	19	4340860,09	348738,15			
Дорога 7	18	4340931,35	348612,96	172,21		5,5
	21	4340979,31	348760,35			
	22	4341080,58	348727,4	118,98		
Проезд 5	23	4341043,86	348614,54			3,5
	27	4341186,57	348648,75	96,23		
Дорога 8	28	4341262,92	348707,35	222,5		7,0
	30	4341007,61	348513,6			
	26	4341184,12	348649,07			
Проезд 7	29	4340964,72	348569,52	245,90		3,5
	31	4340923,60	348327,00	72,60		
	34	4340946,06	348323,18			
	33	4341004,83	348461,26	90,86		
Дорога 9	36	4341095,56	348456,43	63,06		5,5
	38	4341144,73	348495,8			

Наименование	№ пикета	Координаты		длина, м до следующего пикета	радиус кривой, м	ширина, м
		X	Y			
Дорога 10	30	4341007,61	348513,6	189,77		7,0
	35	4340997,54	348324,11			
	35	4340997,54	348324,11	298,19		
Дорога 11	43	4341295,31	348308,3		8,75	5,5
	44	4341303,43	348312,79	18,70		
	45	4341312,5	348329,1			
Проезд 11	36	4341095,56	348456,43	60,33		3,5
	37	4341092,36	348396,18			
Дорога 12	45	4341312,5	348329,1	152,40		5,5
	42	4341179,31	348403,09		8,75	
	41	4341174,82	348411,2	44,31		
Проезд 9	40	4341177,18	348455,45	52,05		3,5
	38	4341144,73	348495,8			
	39	4341144,89	348497,29	273,65		
	51	4341358,26	348668,5			
Проезд 10	40	4341177,18	348455,45	111,61		3,5
	48	4341264,21	348525,28		7,75	
	49	4341267,11	348532,01	59,5		
50	4341262,05	348591,3				

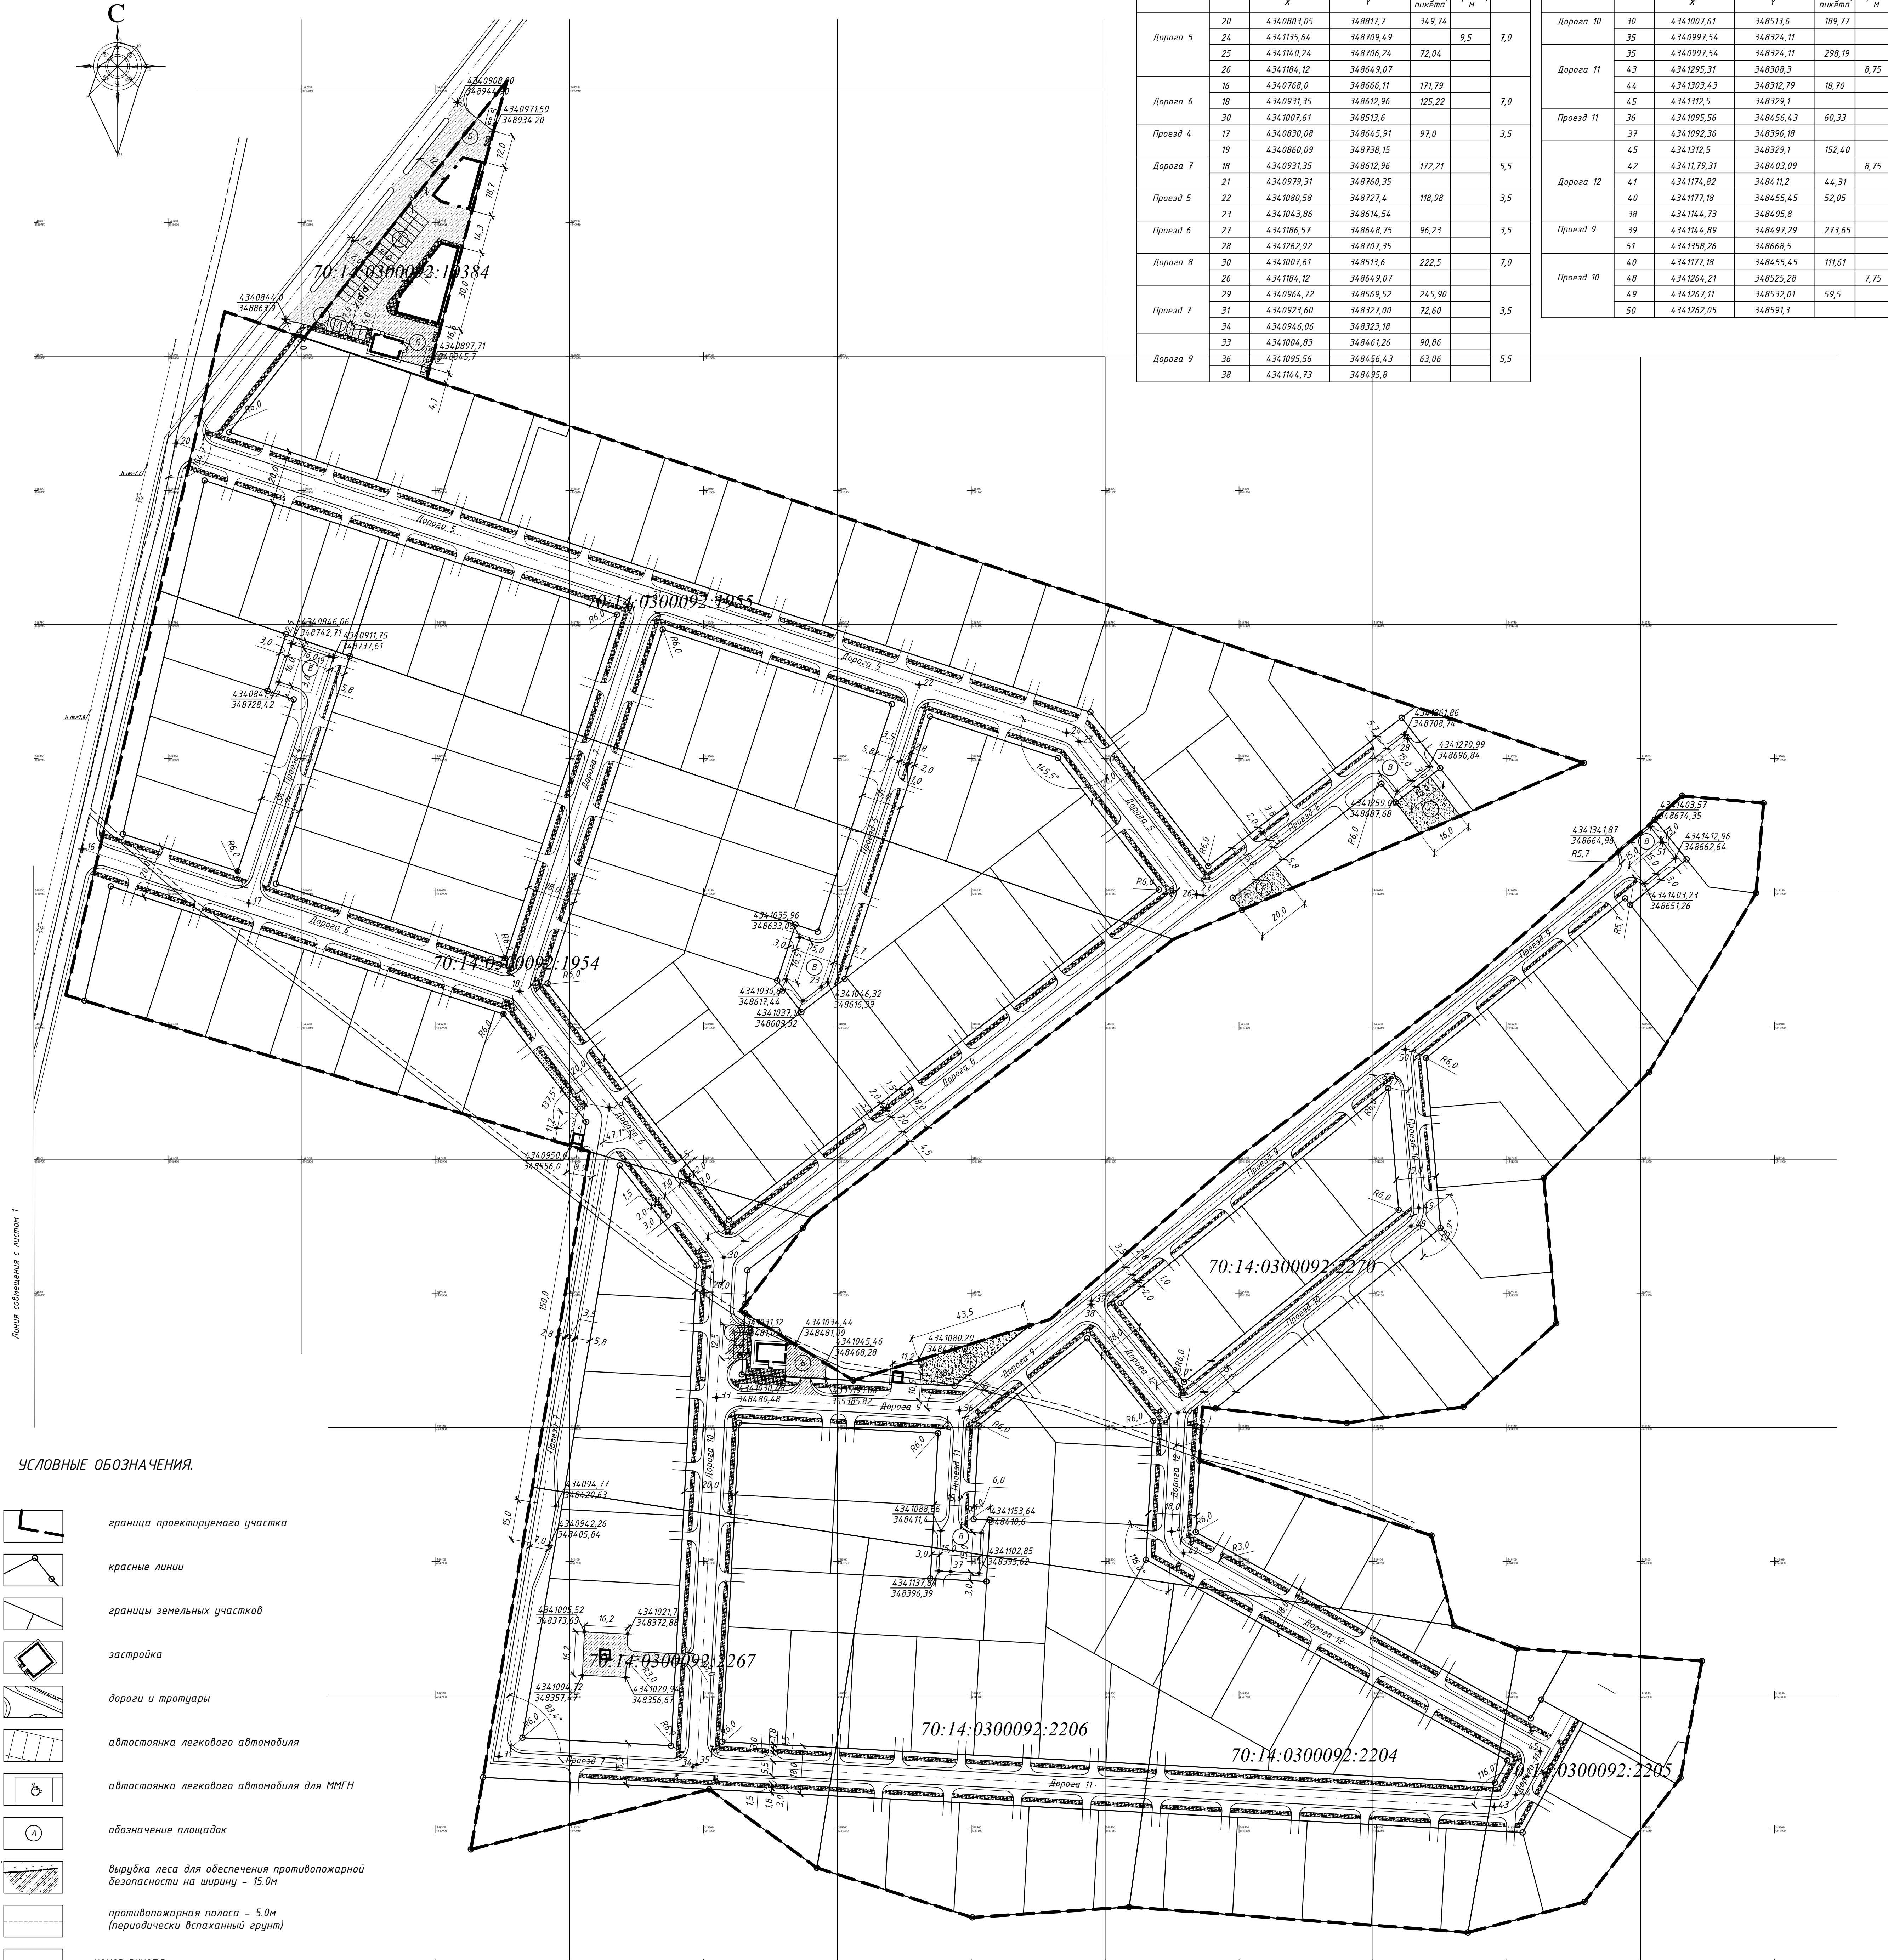


УСЛОВНЫЕ ОБОЗНАЧЕНИЯ.

- граница проектируемого участка
- красные линии
- границы земельных участков
- застройка
- дороги и тротуары
- автостоянка легкового автомобиля
- автостоянка легкового автомобиля для ММГН
- обозначение площадок
- вырубка леса для обеспечения противопожарной безопасности на ширину - 15,0м
- противопожарная полоса - 5,0м (периодически вспаханный грунт)
- номер пикета
- координаты X Y
- асфальтобетонное покрытие проездов и автостоянок
- покрытие тротуара из декоративной плитки
- открытые площадки для спорта и отдыха

Поз.	Наименование	Тип	Площадь покрытия, м²	Примечание
А	Автостоянка для легковых автомобилей			8 мч для МГН
Б	Хозяйственная площадка для ТБО			
В	Разворотная площадка			8 мч для МГН
Г	Площадка для спорта и отдыха			

СХЕМА РАСПОЛОЖЕНИЯ ЛИСТОВ

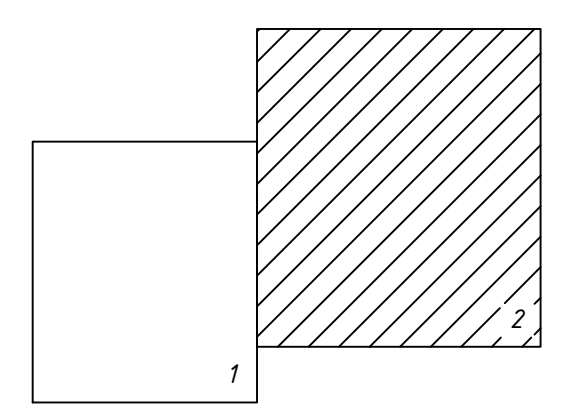

					2016	ГП			
					Проект планировки ДНП "Алые паруса", окрестности д. Лазино, Корниловского сельского поселения, Томского района				
Изм.	Кол. уч.	Лист	Идок.	Подп.	Дата				
ГАП	Таксер					Стадия	Лист	Листов	
ГИП	Чашчевик	1/2				ПП	6.2		
Проверил	Таксер					Разбивочный план дорог и площадок. М 1:1000			
Выполнил	Шкуркина					ООО "КТВ-Проектсервис"			
Н. контр.									