


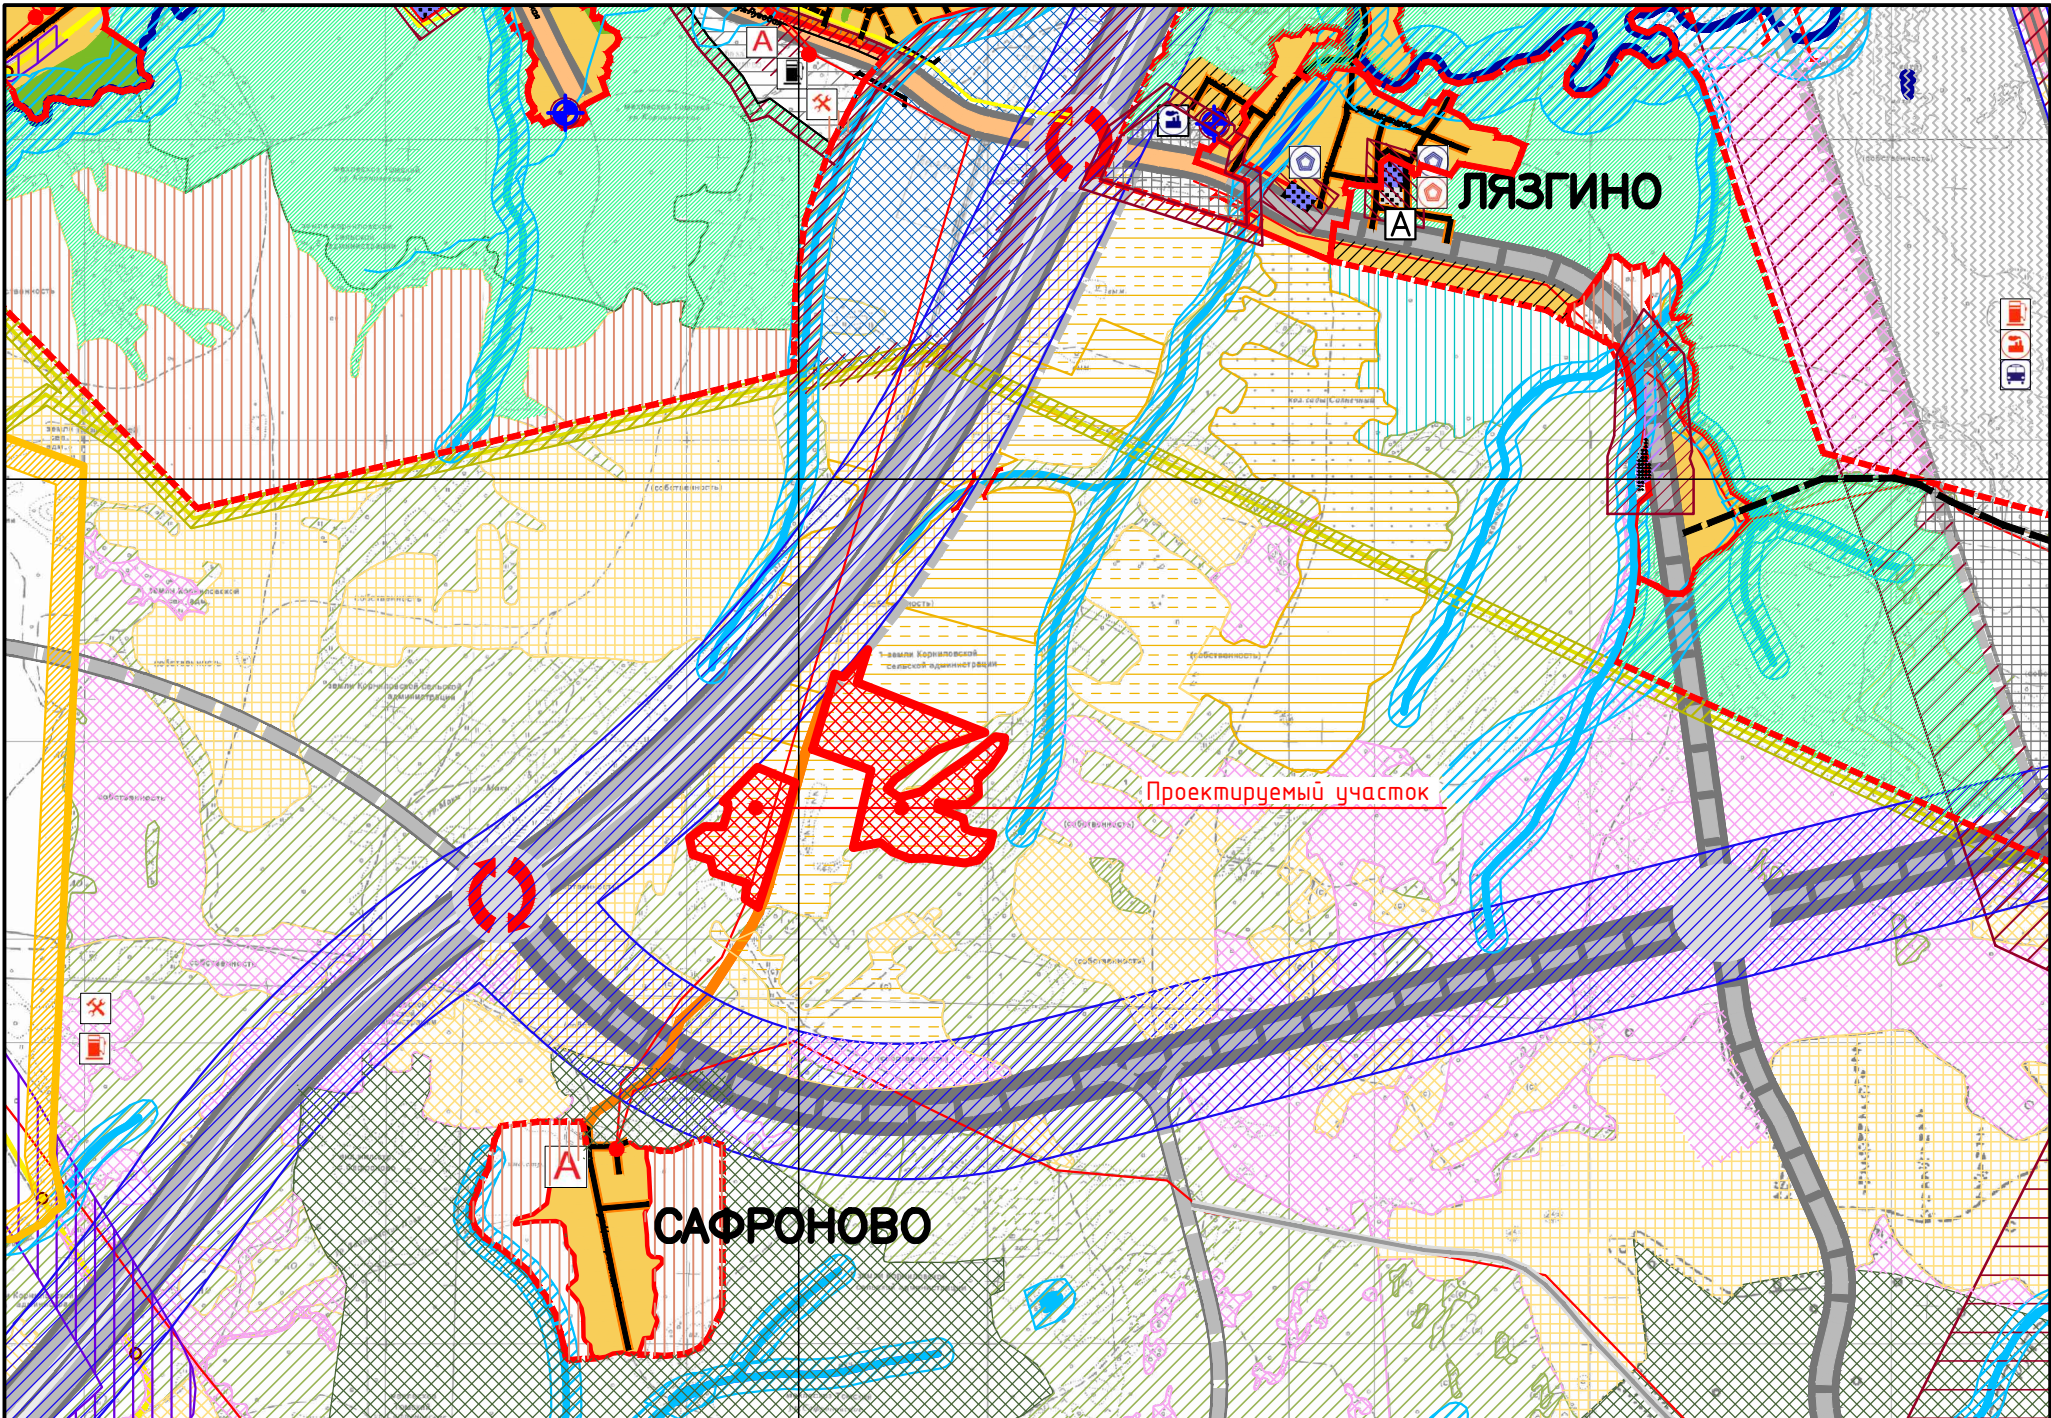

УСЛОВНЫЕ ОБОЗНАЧЕНИЯ

ГРАНИЦЫ:

- сущ.

планир.
-
- Населенного пункта

НАЗВАНИЯ:

ЛЯЗГИНО

Населенный пункт

КАТЕГОРИИ ЗЕМЕЛЬ:

- сущ.

планир.
-
- Земли населенных пунктов
-
- Земли коллективных садов
-
- Земли запаса
-
- Земли с/х назначения, находящиеся в аренде (пау)
-
- Земли сельскохозяйственного назначения, находящиеся в собственности хозяйства
-
- Земли сельскохозяйственного назначения, покрытые лесом
-
- Земли крестьянских хозяйства
-
- Земли Гослесфонда
-
- Земли транспорта
-
- Земли обороны и безопасности

ОБЪЕКТЫ ТРАНСПОРТНОЙ ИНФРАСТРУКТУРЫ
АВТОМОБИЛЬНЫЙ ТРАНСПОРТ

- сущ.

планир.
-
- Скоростная дорога регионального значения (Большое транспортное кольцо)
-
- Дорога обычного типа регионального значения
-
- Дорога обычного типа местного значения
-
- Мостовое сооружение
-
- Автомобильная развязка в 2х уровнях

					2016	ГП		
						Проект планировки ДНП "Алые паруса", окрестности д. Лязгино, Корниловское сельское поселение, Томского района		
Изм.	Кол. уч.	Лист	Ндок.	Подп.	Дата		Стадия	Лист
ГАП		Таксер					ПП	1
ГИП		Чашчевик						
Проверил		Шкурина				Схема расположения проектируемой территории в генеральном плане сельского поселения. М 1:25000		000 "КТВ-Проектсервис"
Выполнил		Таксер						
Н. контр.								