

УСЛОВНЫЕ ОБОЗНАЧЕНИЯ.

- граница проектируемого участка
- красные линии
- радиус обслуживания ПГ
- застройка

Объекты водоснабжения


- сети водоснабжения
- пожарные гидранты
- скважины водозабора
- СЗЗ скважины

Объекты электроэнергетики

- кабель-10 кВ
- ВЛ-0,4 кВ
- КТП 10/0,4 кВ

Объекты водоотведения

- сети водоотведения
- локальная очистная система производительностью до 1м.куб с сутки
- локальная очистная система производительностью до 20м.куб с сутки

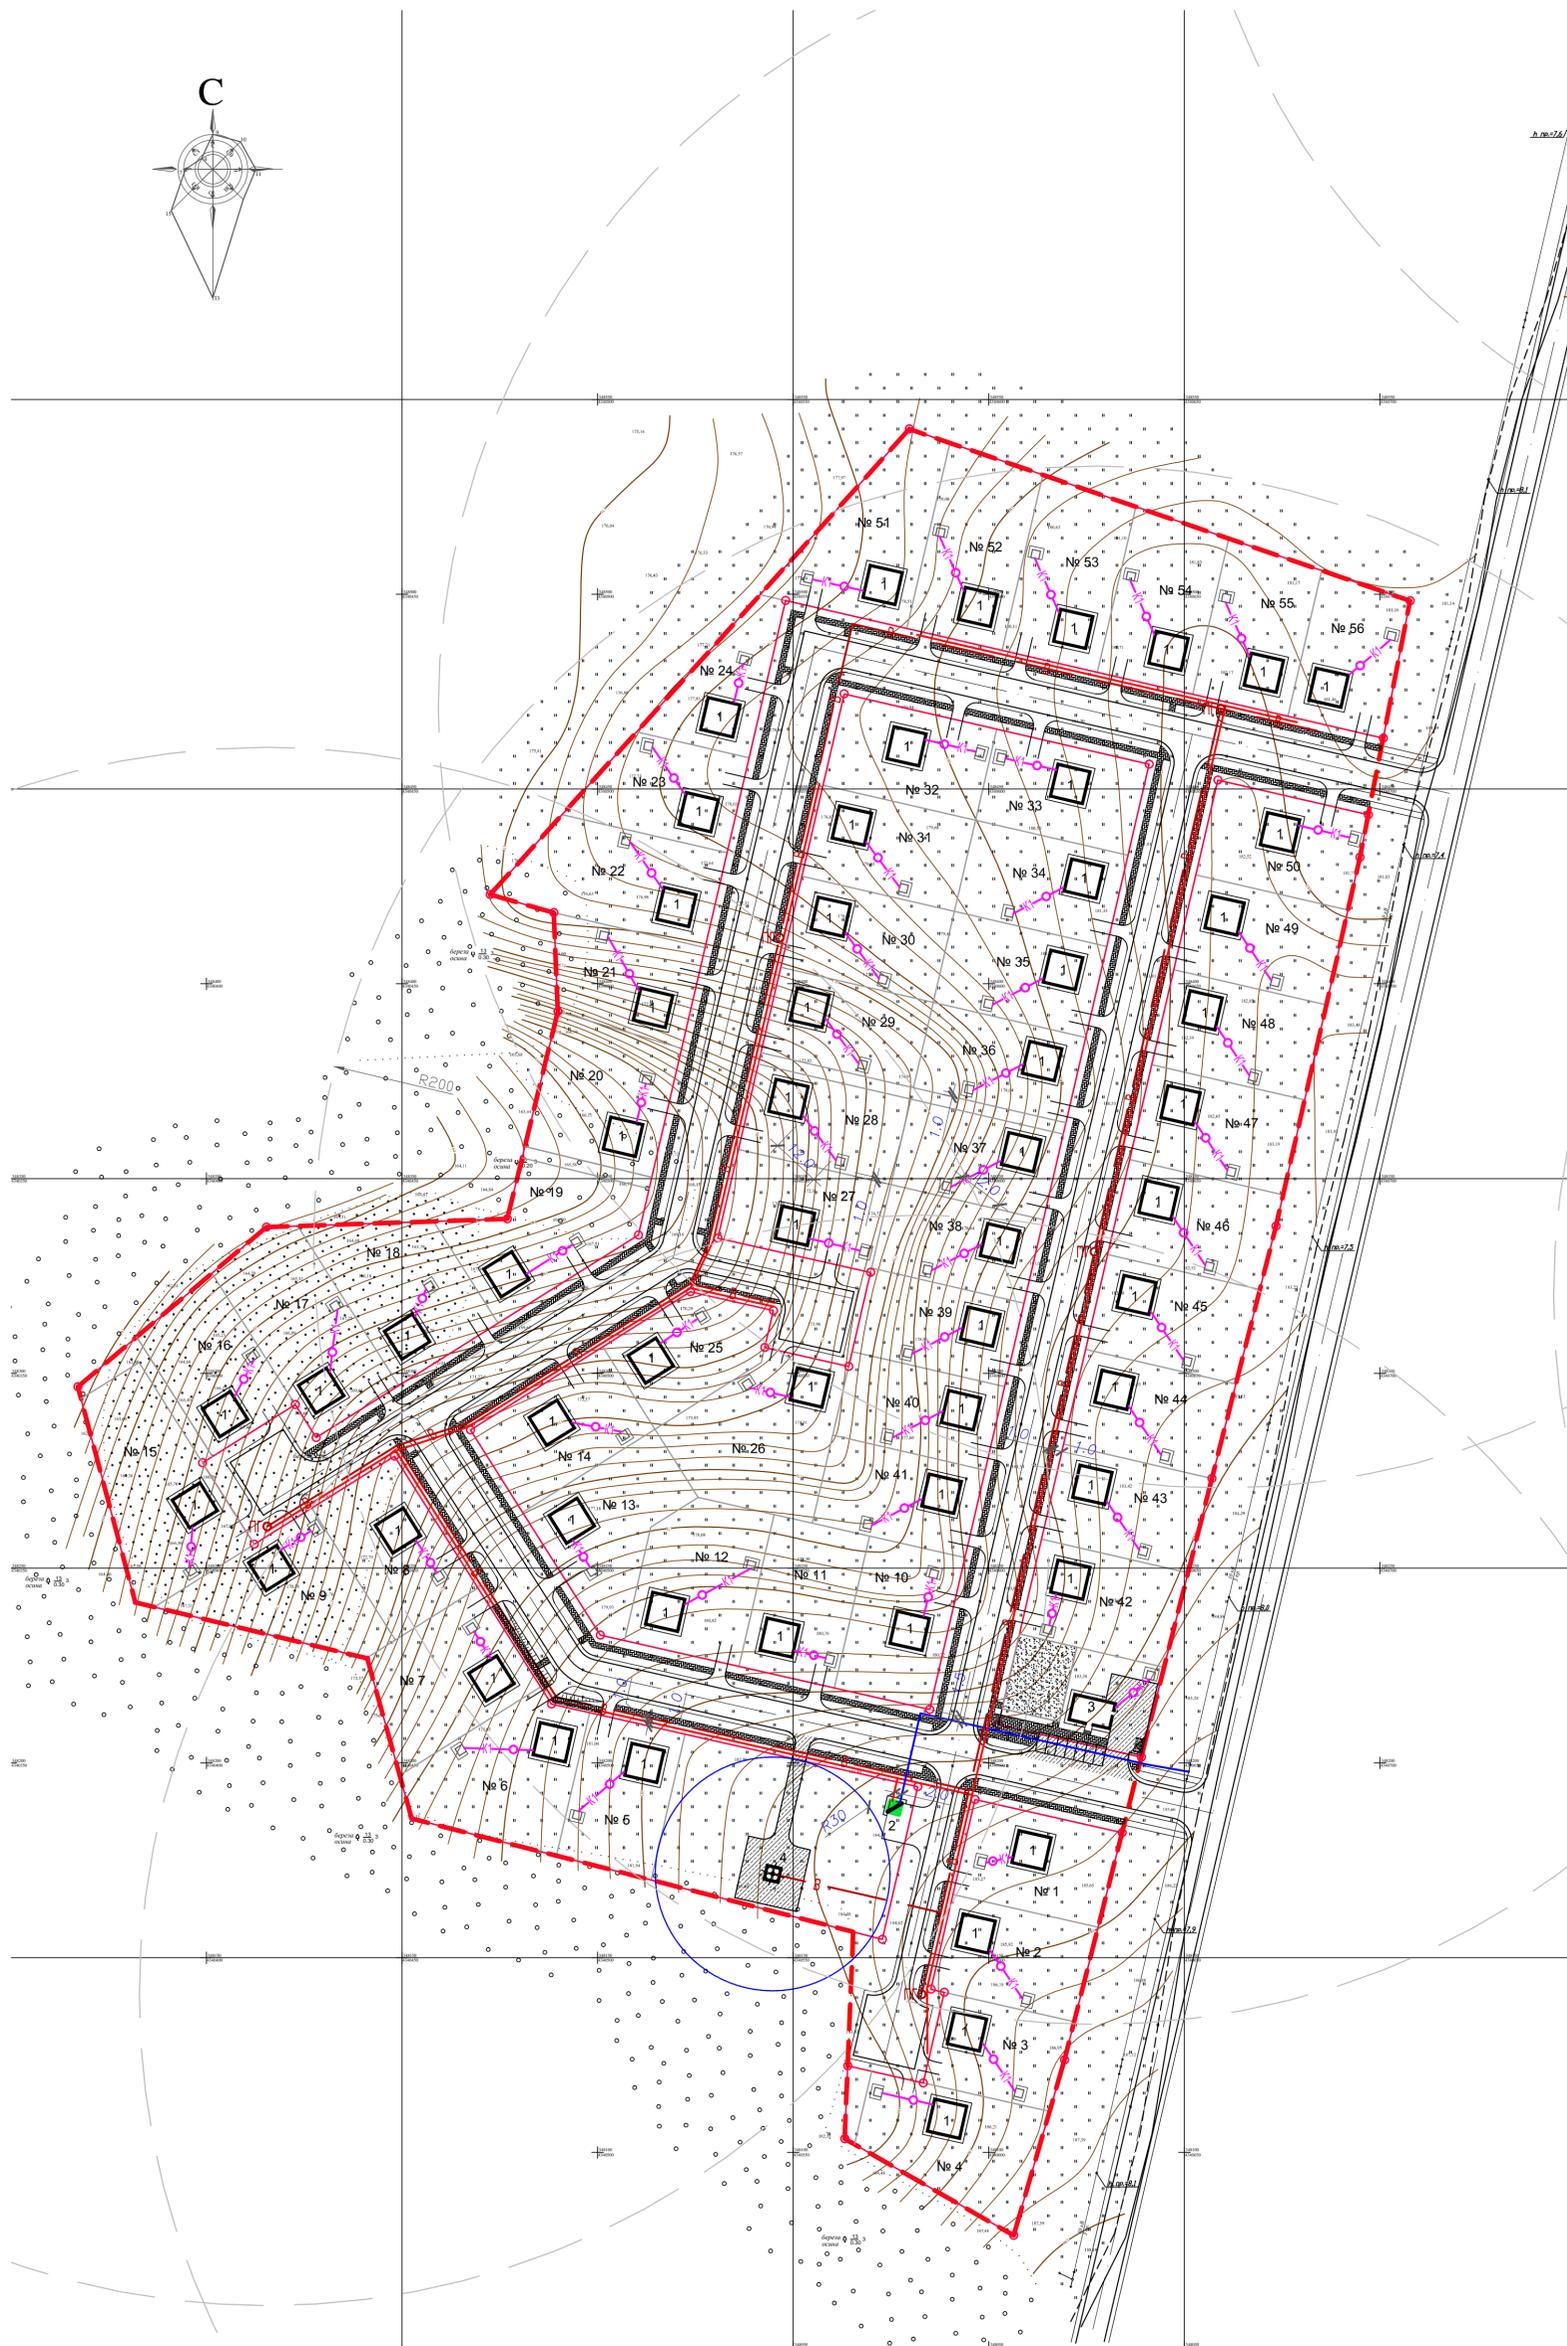


Линия совмещения с листом 2

Расчетные нагрузки КТП 1 на шинах 0,4 кВ

Номер на плане	Наименование и обозначение	Количество		Расчетные нагрузки, кВт	
		зданий/сооружений	квартир	удельная нагрузка по таблице, кВт/дом, кВт/м2	Итого
1	Индивидуальный жилой дом	56	1	56	112.0
3	Магазин (Сторг.-60.0кв.м.)	1	-	1	33.1
4	Скважина с водонапорной башней	1	-	1	35.0
5	Административно-бытовое здание	-	-	-	
6	Объект придорожного сервиса	-	-	-	
7	СТО, мойка на 2 поста, магазин	-	-	-	
	Наружное освещение	-	-	-	25
	Итого				205.1
	Мощность трансформатора, кВА				400

СХЕМА РАСПОЛОЖЕНИЯ ЛИСТОВ

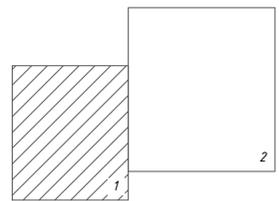

				2016	ГП
				Проект планировки ДНП "Алые паруса", окрестности д. Лязгино, Корниловское сельское поселение, Томского района	
Изм.	Кол. уч.	Лист	Издок.	Подп.	Дата
ГАП	Таксер				
ГИП	Чашчевик				
Проверил	Шкуркина				
Выполнил	Таксер				
Н. контр.					
				Стадия	Лист
				ПП	7.1
				000	
				"КТВ-Проектервис"	
				Схема инженерной инфраструктуры. М1:1000	