


УСЛОВНЫЕ ОБОЗНАЧЕНИЯ


-  Проектная отметка
-  Натуральная отметка
-  Уклон в промилле
-  Расстояние в метрах
-  Земляная канава (кювет)
-  Лотки теплотрассы по серии 3.003.1-2/87, Л1-В/2 (2970x420x360)мм
Плита перекрытия лотка П5-В (2990x780x700)мм, для перепуска
поверхностных стоков под проездами, улицами и проездами
-  Водоприемная земляная канава
-  Подсыпка территории на 0,05м
-  вырубка леса для обеспечения противопожарной
безопасности на ширину - 15,0м
-  противопожарная полоса - 5,0м
(периодически вспаханный грунт)

**ДЕТАЛЬ УСТРОЙСТВА ВОДОПРИЕМНОЙ КАНАВЫ
ДЛЯ ПРИЕМА ПОВЕРХНОСТНЫХ СТОКОВ ИЗ КЮВЕТОВ**

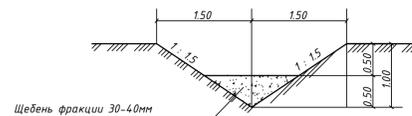


Щебень фракции 30-40мм


**ПОПЕРЕЧНЫЙ ПРОФИЛЬ ПРИ ШИРИНЕ ПРОЕЗЖЕЙ ЧАСТИ 7,0м
ШИРИНА УЛИЦЫ В КРАСНЫХ ЛИНИЯХ 20,0м**

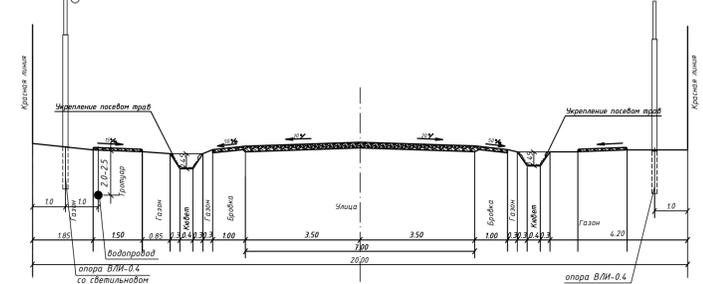

**ПОПЕРЕЧНЫЙ ПРОФИЛЬ ПРИ ШИРИНЕ ПРОЕЗЖЕЙ ЧАСТИ 7,0м
ШИРИНА УЛИЦЫ В КРАСНЫХ ЛИНИЯХ 20,0м**

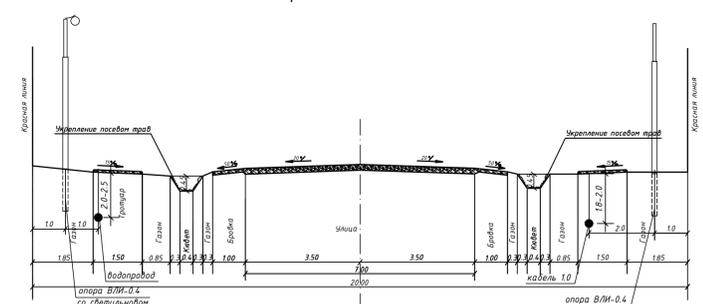

**ПОПЕРЕЧНЫЙ ПРОФИЛЬ ПРИ ШИРИНЕ ПРОЕЗЖЕЙ ЧАСТИ 5,5м
ШИРИНА УЛИЦЫ В КРАСНЫХ ЛИНИЯХ 18,0м**

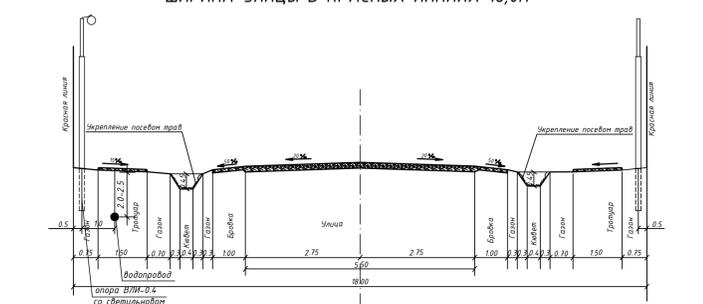

**ПОПЕРЕЧНЫЙ ПРОФИЛЬ ПРИ ШИРИНЕ ПРОЕЗЖЕЙ ЧАСТИ 3,5м
ШИРИНА УЛИЦЫ В КРАСНЫХ ЛИНИЯХ 15,0м**


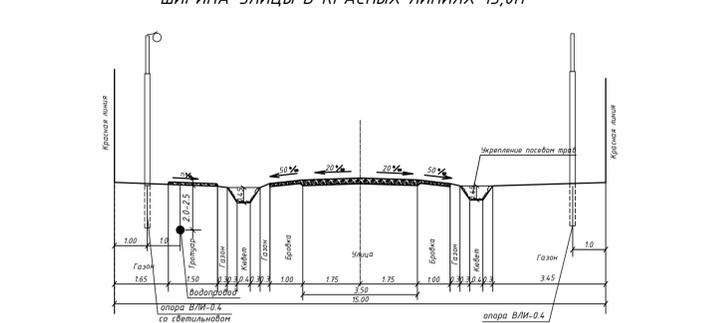


СХЕМА РАСПОЛОЖЕНИЯ ЛИСТОВ

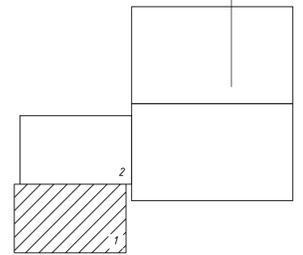

					2016	ГП			
					Проект планировки ДНП "Алые паруса", окрестности д. Лязгино, Корниловского сельского поселения, Томского района				
Изм.	Кол. ч.	Лист	№ док.	Подп.	Дата	Стадия	Лист	Листов	
ГАП		Таксер		Чашевик	12.4	ПП	5.1		
Проверил		Шкуркина		Таксер		Схема вертикальной планировки и инженерной подготовки территории, М1:500			
Выполнил		Н. контр.				ООО "КТВ-Проектервис"			