


Приложение №1 к распоряжению Департамента
градостроительного развития Томской области
от "___" _____ 202__ г. № _____



Масштаб 1:500

- 1 Характерная точка проектной границы публичного сервитута

- | | |
|---|--|
|  | Проектная граница публичного сервитута |
|  | Границы сооружений ЕГРН |
|  | Ось существующего сооружения |
|  | Границы земельных участков ЕГРН |
|  | Обозначение кадастрового номера |
|  | Граница/номер кадастрового квартала |

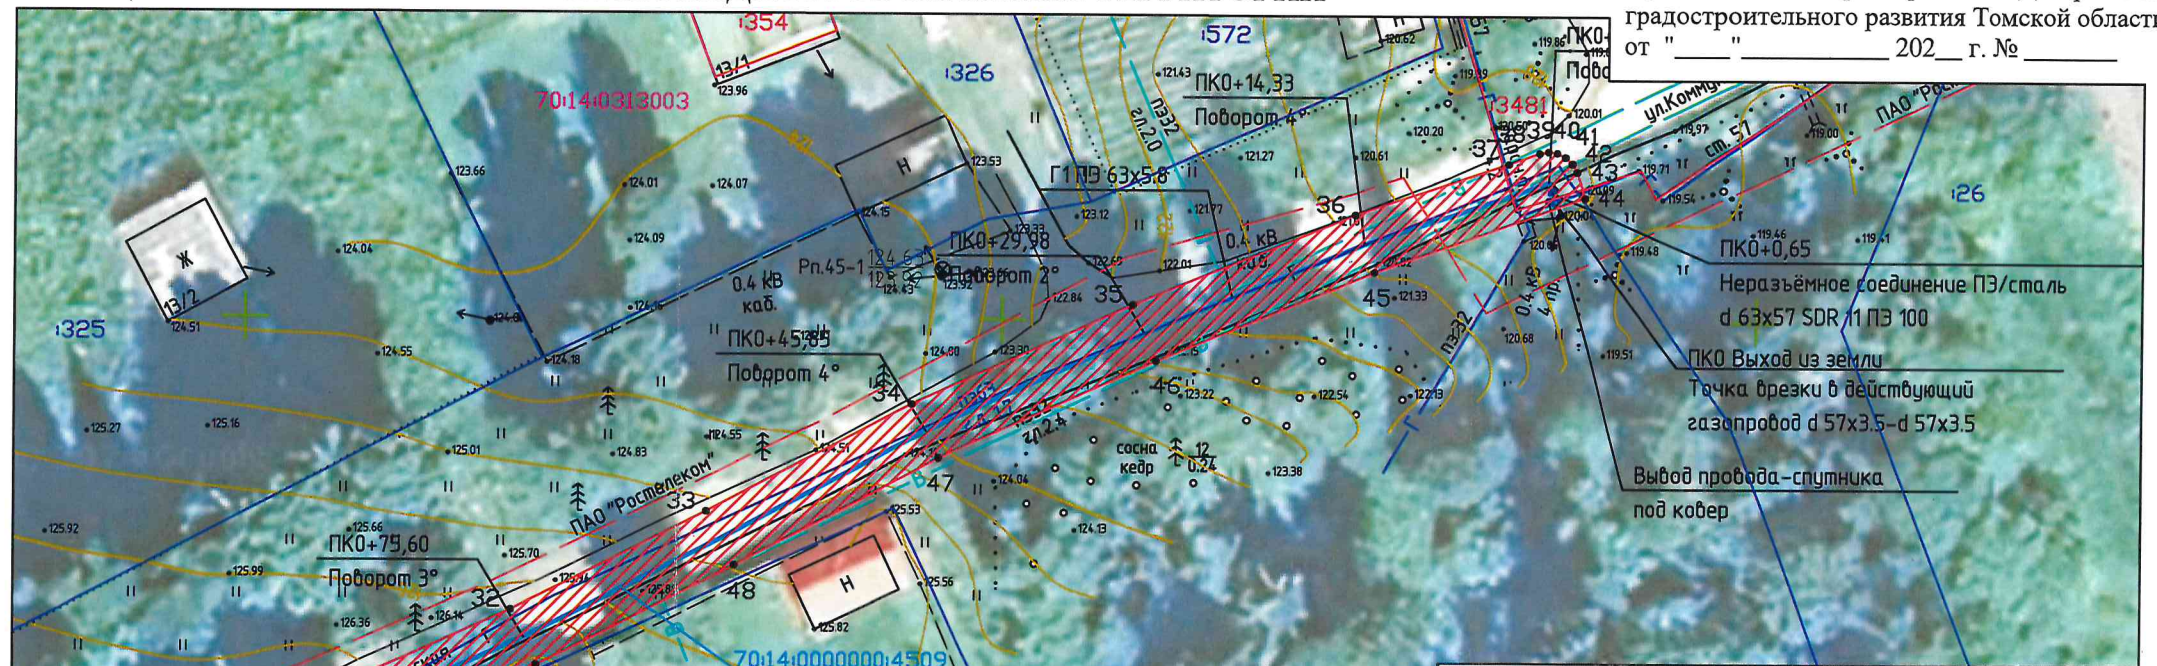

Общая площадь публичного сервитута 837 кв. м

Средняя квадратическая погрешность положения характерной точки 0.10 м

Система координат: МСК-70, зона 4

4	Система координат: МСК-70, зона 4
---	-----------------------------------

Обозначение характерных точек границ		Координаты, м		Обозначение характерных точек границ		Координаты, м	
№	X	Y	№	X	Y		
1	351005.29	4339495.59	33	351087.28	4339530.55		
2	350999.67	4339483.37	34	351094.41	4339544.02		
3	350995.52	4339485.12	35	351101.02	4339558.66		
4	350993.07	4339486.40	36	351107.00	4339573.27		
5	350993.25	4339486.75	37	351110.36	4339583.45		
6	350993.46	4339487.41	38	351111.09	4339585.52		
7	350993.43	4339488.10	39	351111.20	4339586.14		
8	350988.57	4339488.10	40	351111.12	4339586.76		
9	350987.89	4339487.73	41	351110.84	4339587.32		
10	350987.40	4339487.12	42	351110.41	4339587.77		
11	350987.18	4339486.37	43	351109.86	4339588.07		
12	350987.26	4339485.59	44	351108.17	4339588.59		
13	350987.63	4339484.91	45	351103.22	4339574.59		
14	350988.24	4339484.42	46	351097.33	4339560.21		
15	350993.74	4339481.54	47	351090.84	4339545.84		
16	351004.85	4339476.83	48	351083.73	4339532.41		
17	351016.50	4339472.34	49	351077.12	4339519.37		
18	351023.50	4339469.64	50	351070.28	4339504.09		
19	351023.98	4339469.52	51	351065.47	4339492.51		
20	351024.48	4339469.53	52	351059.53	4339481.01		
21	351029.66	4339470.20	53	351057.49	4339477.05		
22	351040.19	4339471.67	54	351054.21	4339476.78		
23	351054.53	4339472.80	55	351041.04	4339475.70		
24	351058.92	4339473.15	56	351029.14	4339474.16		
25	351059.57	4339473.31	57	351024.47	4339473.56		
26	351060.13	4339473.69	58	351011.59	4339477.39		
27	351060.54	4339474.22	59	351006.32	4339480.55		
28	351063.09	4339479.17	60	351003.35	4339481.81		
29	351069.07	4339490.75	61	351008.82	4339493.78		
30	351069.14	4339490.90	62	351008.97	4339494.42		
31	351073.95	4339502.48	1	351005.29	4339495.59		
32	351080.76	4339517.69					

ДЕПАРТАМЕНТ ГРАДОСТРОИТЕЛЬНОГО РАЗВИТИЯ ТОМСКОЙ ОБЛАСТИ		
Местоположение: Российская Федерация, Томская область, муниципальный район Томский, сельское поселение Корниловское, село Корнилово, улица Коммунистическая		
Кадастровый инженер ООО "Газпром газораспределение Томск"		М.А. Городецкая