

Утверждена
 Администрация Корниловского сельского поселения
 наименование документа об утверждении, включая наименование
Корниловского сельского поселения
 органов государственной власти или органов местного самоуправления,

принявших решение об утверждении схемы или подписавших соглашение

о перераспределении земельных участков)
 от 27.05.2021 № 156

Схема границ предполагаемых к использованию земель или части земельного участка на кадастровом плане территории 70:14:0300092

Местоположение - Российская Федерация, Томская область, Томский район, Муниципальное образование "Корниловское сельское поселение", с. Корнилово, пер. Новый, 1

Категория земель - земли населенных пунктов


Площадь: - 149 кв.м

Разрешенное использование - публичный сервитут

Система координат - МСК 70 зона 4

:ЗУ1

Обозначение точек	X	Y
1	352027,8	4337859,21
2	352035,27	4337890,77
3	352034,06	4337891,35
4	352020,74	4337863,66
1	352027,8	4337859,21

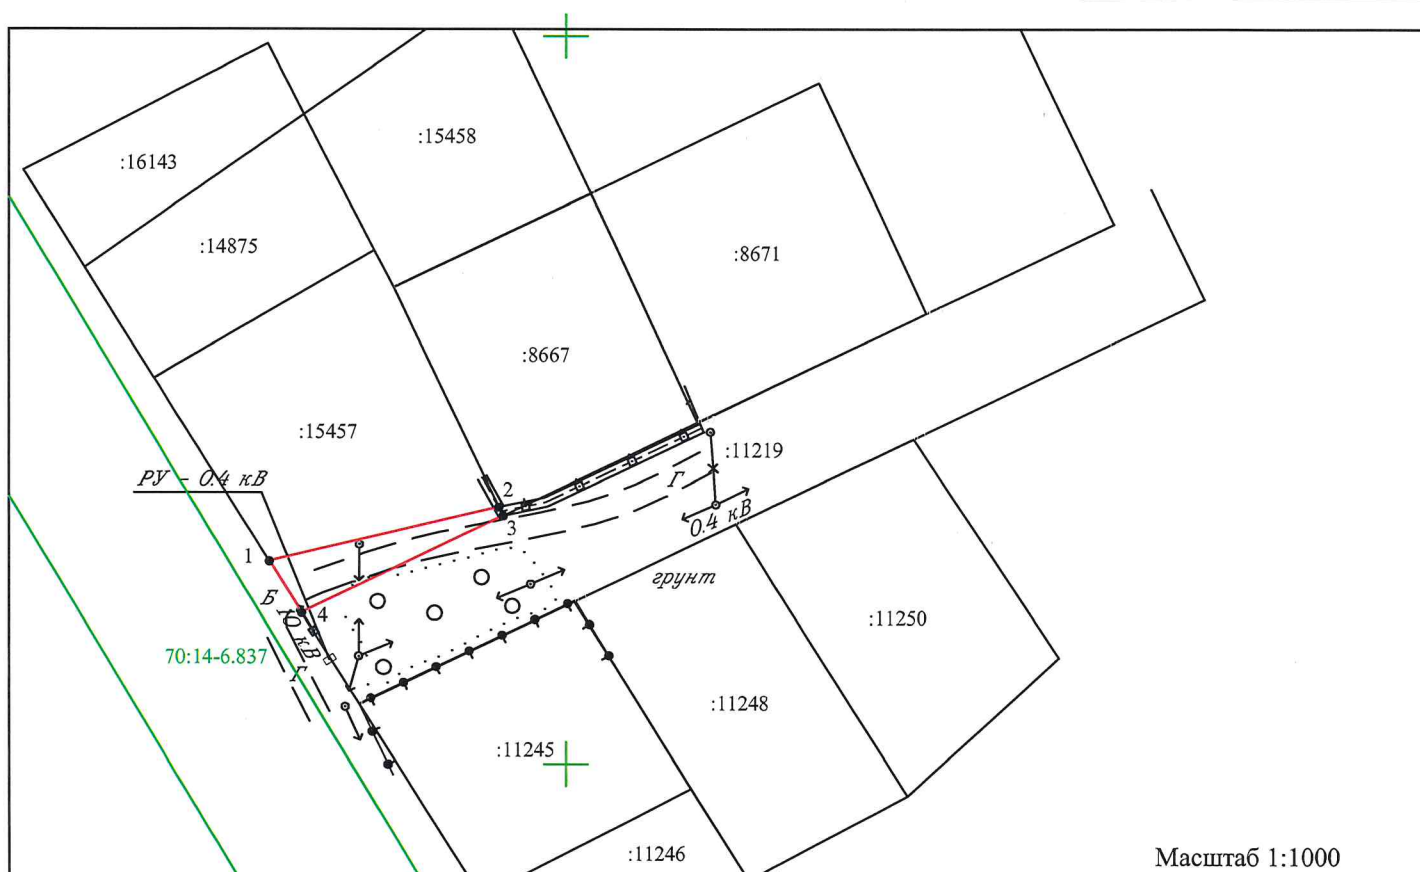

Масштаб 1:1000

Условные обозначения:

● - характерная точка границы, сведения о которой позволяют однозначно определить ее местоположение

70:14:0300092 - номер кадастрового квартала

:15457 - обозначение номера земельного участка

1 - обозначение характерной точки

— (red line) - граница публичного сервитута устанавливаемая в отношении земельного участка с кадастровым номером: 70:14:030009215457

— (black line) - существующая часть границы, имеющиеся в ГКН сведения о которой достаточны для определения ее местоположения

— (green line) - ЗОУИТ