


ТОМСКИЙ РАЙОН КОРНИЛОВСКОЕ СЕЛЬСКОЕ ПОСЕЛЕНИЕ ГЕНЕРАЛЬНЫЙ ПЛАН

КАРТА ЗОН С ОСОБЫМИ УСЛОВИЯМИ ИСПОЛЬЗОВАНИЯ ТЕРРИТОРИЙ И МЕСТОПОЛОЖЕНИЯ СУЩЕСТВУЮЩИХ, СТРОЯЩИХСЯ И ПЛАНИРУЕМЫХ ОБЪЕКТОВ МЕСТНОГО ЗНАЧЕНИЯ ПОСЕЛЕНИЯ, КОТОРЫЕ ОКАЗАЛИ ВЛИЯНИЕ НА УСТАНОВЛЕНИЕ ФУНКЦИОНАЛЬНЫХ ЗОН. КАРТА ОСОБО ОХРАНЯЕМЫХ ПРИРОДНЫХ ТЕРРИТОРИЙ

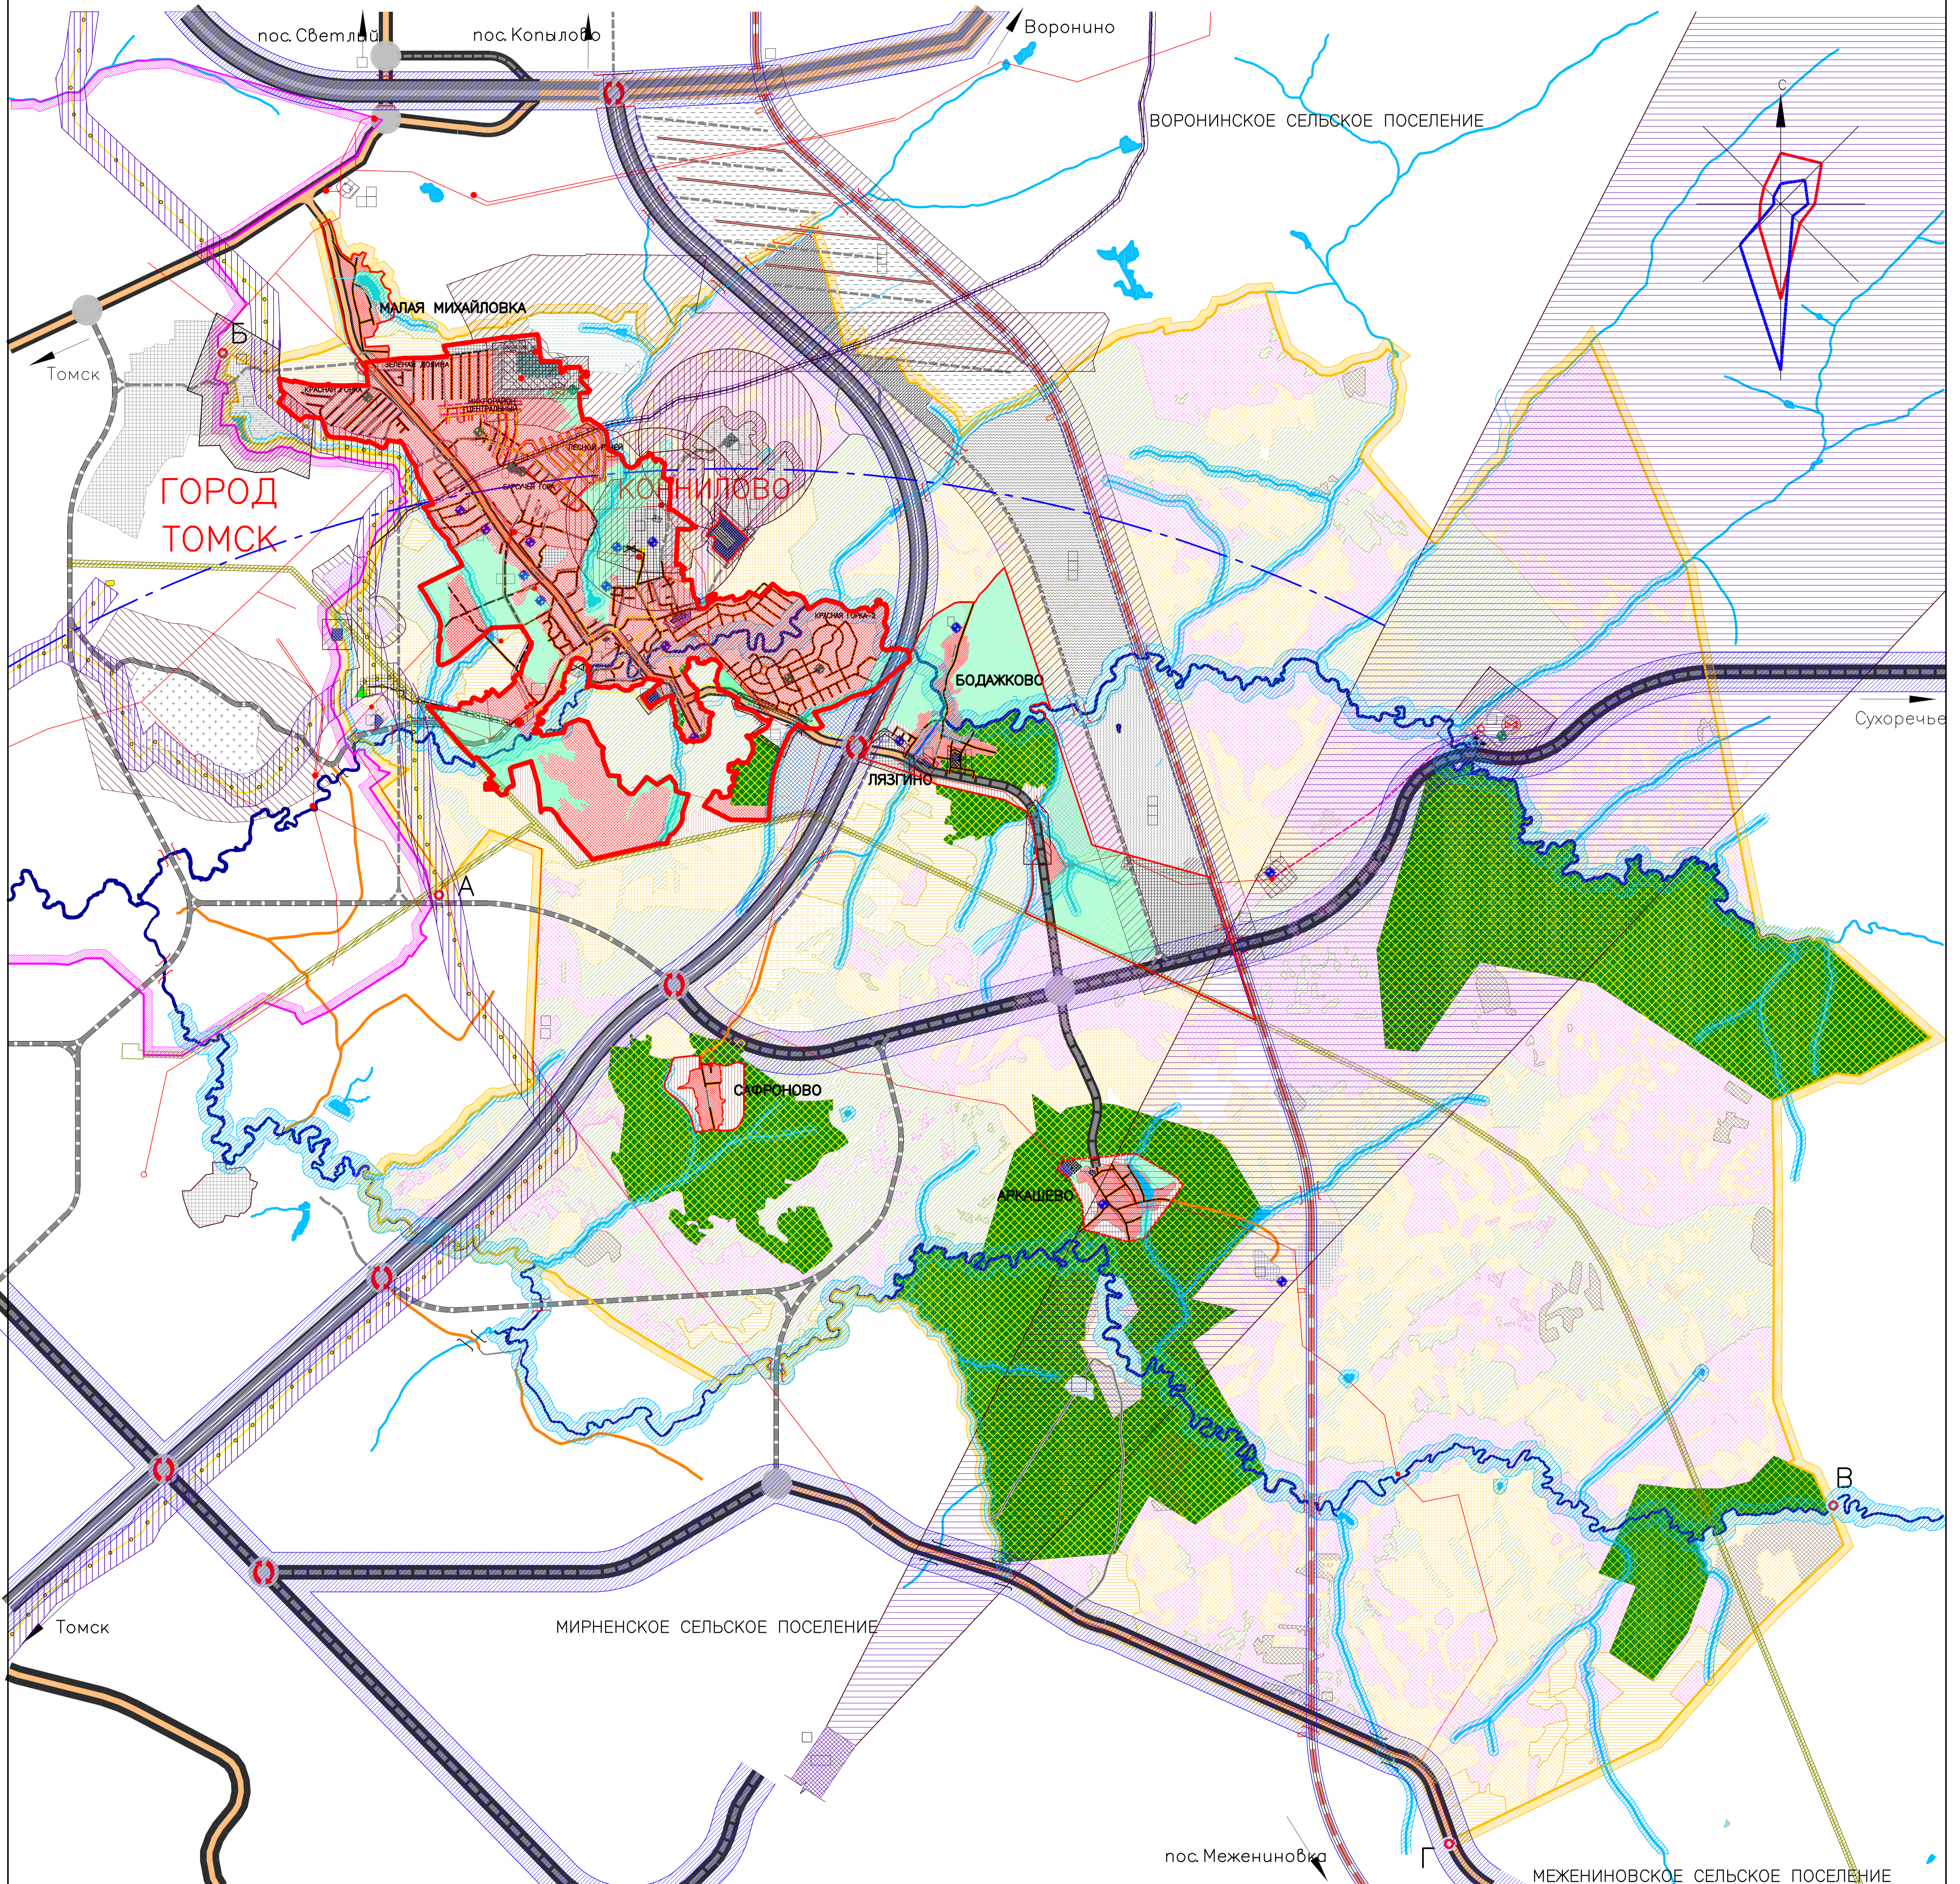

УСЛОВНЫЕ ОБОЗНАЧЕНИЯ

- ГРАНИЦЫ**
- сух. МО "Город Томск"
 - сух. Сельского поселения
 - сух. Названия: **КОРНИЛОВО** (Административный центр сельского поселения), **ЛЯГИНО** (Населенный пункт)
- КАТЕГОРИИ ЗЕМЕЛЬ**
- сух. Земли населенных пунктов
 - сух. Земли населенных пунктов
 - сух. Земли с/х назначения, находящиеся в аренде (поп.)
 - сух. Земли сельскохозяйственного назначения, находящиеся в собственности населения
 - сух. Земли сельскохозяйственного назначения, государственные
 - сух. Земли крестьянских хозяйств
 - сух. Земли государственные
 - сух. Земли транспорта
 - сух. Земли обороны и безопасности
 - сух. Земли специального назначения (аэродромы, полигоны ТВД)

ФУНКЦИОНАЛЬНЫЕ ЗОНЫ С ГРАНИЦАМИ НАСЕЛЕННОГО ПУНКТА

- сух. планир.**
- Аэропорт
- ГИДРОГРАФИЯ**
- сух. Реки
 - сух. Рукава
 - сух. Овраг, водораздел

ОБЪЕКТЫ ТРАНСПОРТНОЙ ИНФРАСТРУКТУРЫ АВТОМОБИЛЬНОГО ТРАНСПОРТА

- сух. планир.**
- Скоростная дорога регионального значения Р-400 или К-1 С возможным переоборудованием в дорогу федерального значения
 - Скоростная дорога регионального значения (Большое транспортное кольцо)
 - Дорога общего типа регионального значения
 - Скоростная дорога местного значения
 - Дорога общего типа местного значения
 - Минькие остановки
 - Автомобильная развязка в 1 уровне
 - Автомобильная развязка в 2х уровнях
 - Автомобильная развязка в 1 уровне в границах населенного пункта
- ЖЕЛЕЗНОДОРОЖНЫЙ ТРАНСПОРТ**
- сух. Железная дорога магистральная электрифицированная (плановая)
 - сух. Функциональный железнодорожный и паровозный путь (плановая)
 - сух. Станция железнодорожная
 - сух. Железнодорожный переход
 - сух. Железнодорожная линия

УСЛОВНЫЕ ОБОЗНАЧЕНИЯ ОКС.

- сух. планир.**
- ОКС урбанизации
 - ОКС учебно-образовательного назначения
 - ОКС культурно-развлекательного назначения
 - ОКС спортивного назначения
 - ОКС специального назначения
 - ОКС сельскохозяйственного назначения
 - ОКС производственного и коммунально-складского назначения
 - ОКС транспортно-логистический центр регионального значения
 - Авиационная станция (АЗС)
 - Вертолетная площадка
- ВОЗДУШНЫЙ ТРАНСПОРТ**
- сух. Аэропорт
 - сух. Взлетно-посадочная полоса
 - сух. Мок

ИНЖЕНЕРНЫЕ СЕТИ

- сух. планир.**
- Существующий наземный газопровод высокого давления
 - Существующий распределительный газопровод с давлением в отп. ГПД 220кВ
 - ГПД 35кВ, 10кВ
 - Водоснабжение
 - Горячее водоснабжение
 - ЛЭП 4 кВ
 - Канализация
 - Газоснабжение
 - Котельня
 - Газораспределительная станция (ГРС)
 - Скважина артезианского горизонта
 - Водонапорная башня
 - Очистные сооружения
 - Электрическая подстанция
 - Газораспределительный шкаф (ГРШ)
 - Воздуховод
 - Станция водонапорной

ЗОНЫ С ОСОБЫМИ УСЛОВИЯМИ ИСПОЛЬЗОВАНИЯ ТЕРРИТОРИЙ

- Санитарно-защитная зона
 - Транспортный коридор
 - Водоохранная зона
 - Охранная зона инженерных сетей и коммуникаций
 - Зона шумового воздействия самолета
 - 15 км зона аэродрома
 - Особо охраняемые природные территории
- СМЕЖЕСТВА**
- от А до Б границ МО "Город Томск"
 - от Г до А границ МО "Мирненское СП"

ГП-02-009

Муниципальное образование "Корниловское сельское поселение"									
Изм.	Код	Инициал	Факт	Дата	Лист	Листов	Генеральный план (М 1:25000)		
