


ПРОЕКТ ПЛАНИРОВКИ ТЕРРИТОРИИ ЗЕМЕЛЬНЫХ УЧАСТКОВ С КАДАСТРОВЫМИ НОМЕРАМИ 70:14:0300090:422, :1868, :7968, :7969, :1859, :1861, :1862, :1864, РАСПОЛОЖЕННЫХ ПО АДРЕСУ: С.КОРНИЛОВО, МО КОРНИЛОВСКЕ СЕЛЬСКОЕ ПОСЕЛЕНИЕ, ТОМСКАЯ ОБЛАСТЬ , ТОМСКИЙ РАЙОН

Схема использования территории в период подготовки проекта, М 1:1000

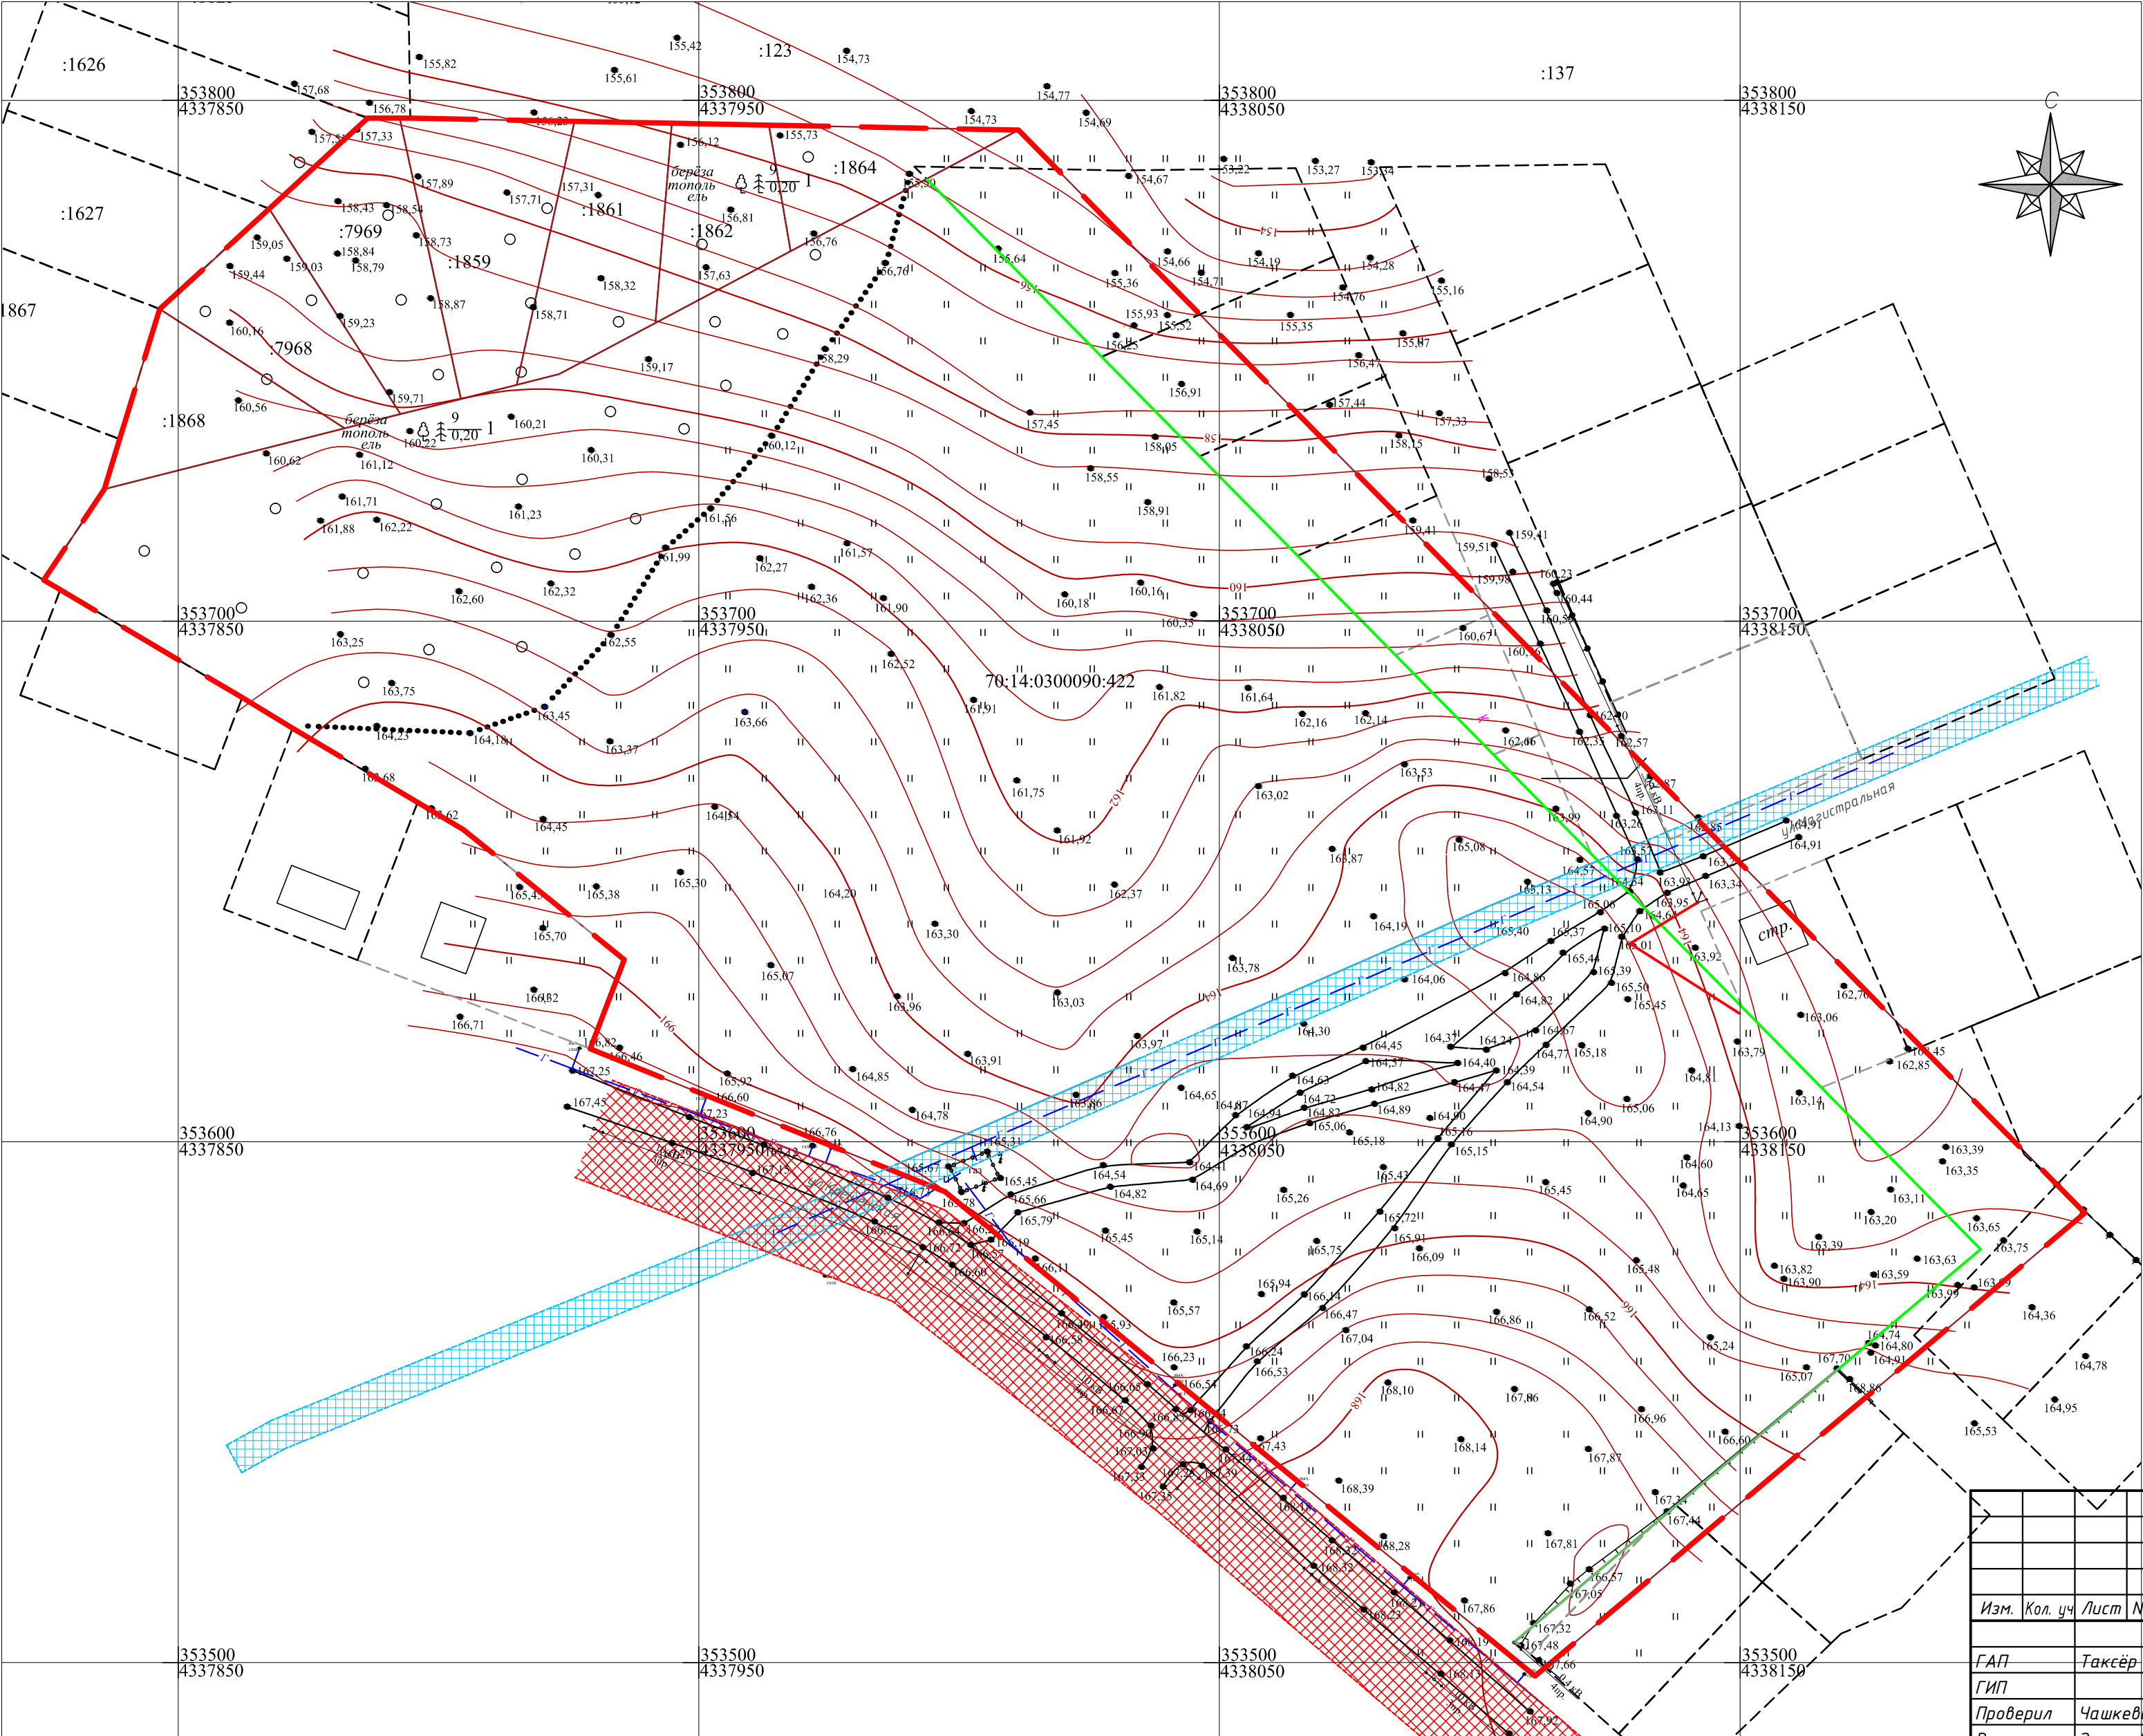

- Условные обозначения
- граница проектируемого участка
 - кадастровая граница участка
 - границы смещения существующих участков
 - границы существующих земельных участков
 - Границы зон с особыми условиями использования территории:
 - охранная зона объектов газоснабжения (3,0м)
 - охранная зона объектов электроэнергетики (10,0м)

СОГЛАСОВАНО			
Инв. N подл.	Подпись и дата	Взам. инв. N	

						2020	ППТ			
							ЗЕМЕЛЬНЫХ УЧАСТКОВ С КАДАСТРОВЫМИ НОМЕРАМИ 70:14:0300090:422, :1868, :7968, :7969, :1859, :1861, :1862, :1864, РАСПОЛОЖЕННЫХ ПО АДРЕСУ: С.КОРНИЛОВО, МО КОРНИЛОВСКЕ СЕЛЬСКОЕ ПОСЕЛЕНИЕ, ТОМСКАЯ ОБЛАСТЬ , ТОМСКИЙ РАЙОН			
Изм.	Кол. уч.	Лист	Ндок.	Подп.	Дата		Проект планировки территории Материалы по обоснованию			
ГАП	Таксёр						П	2		
ГИП										
Проверил	Чашкевич									
Выполнил	Захарова						Схема использования территории в период подготовки проекта, М 1:1000			
							ООО "КТВ-Проектсервис"			