


ПРОЕКТ ПЛАНИРОВКИ ТЕРРИТОРИИ ЗЕМЕЛЬНЫХ УЧАСТКОВ С КАДАСТРОВЫМИ НОМЕРАМИ 70:14:0300090:422, :1868, :7968, :7969, :1859, :1861, :1862, :1864, РАСПОЛОЖЕННЫХ ПО АДРЕСУ: С.КОРНИЛОВО, МО КОРНИЛОВСКЕ СЕЛЬСКОЕ ПОСЕЛЕНИЕ, ТОМСКАЯ ОБЛАСТЬ , ТОМСКИЙ РАЙОН

Схема границ зон с особыми условиями использования территории, М 1:1000

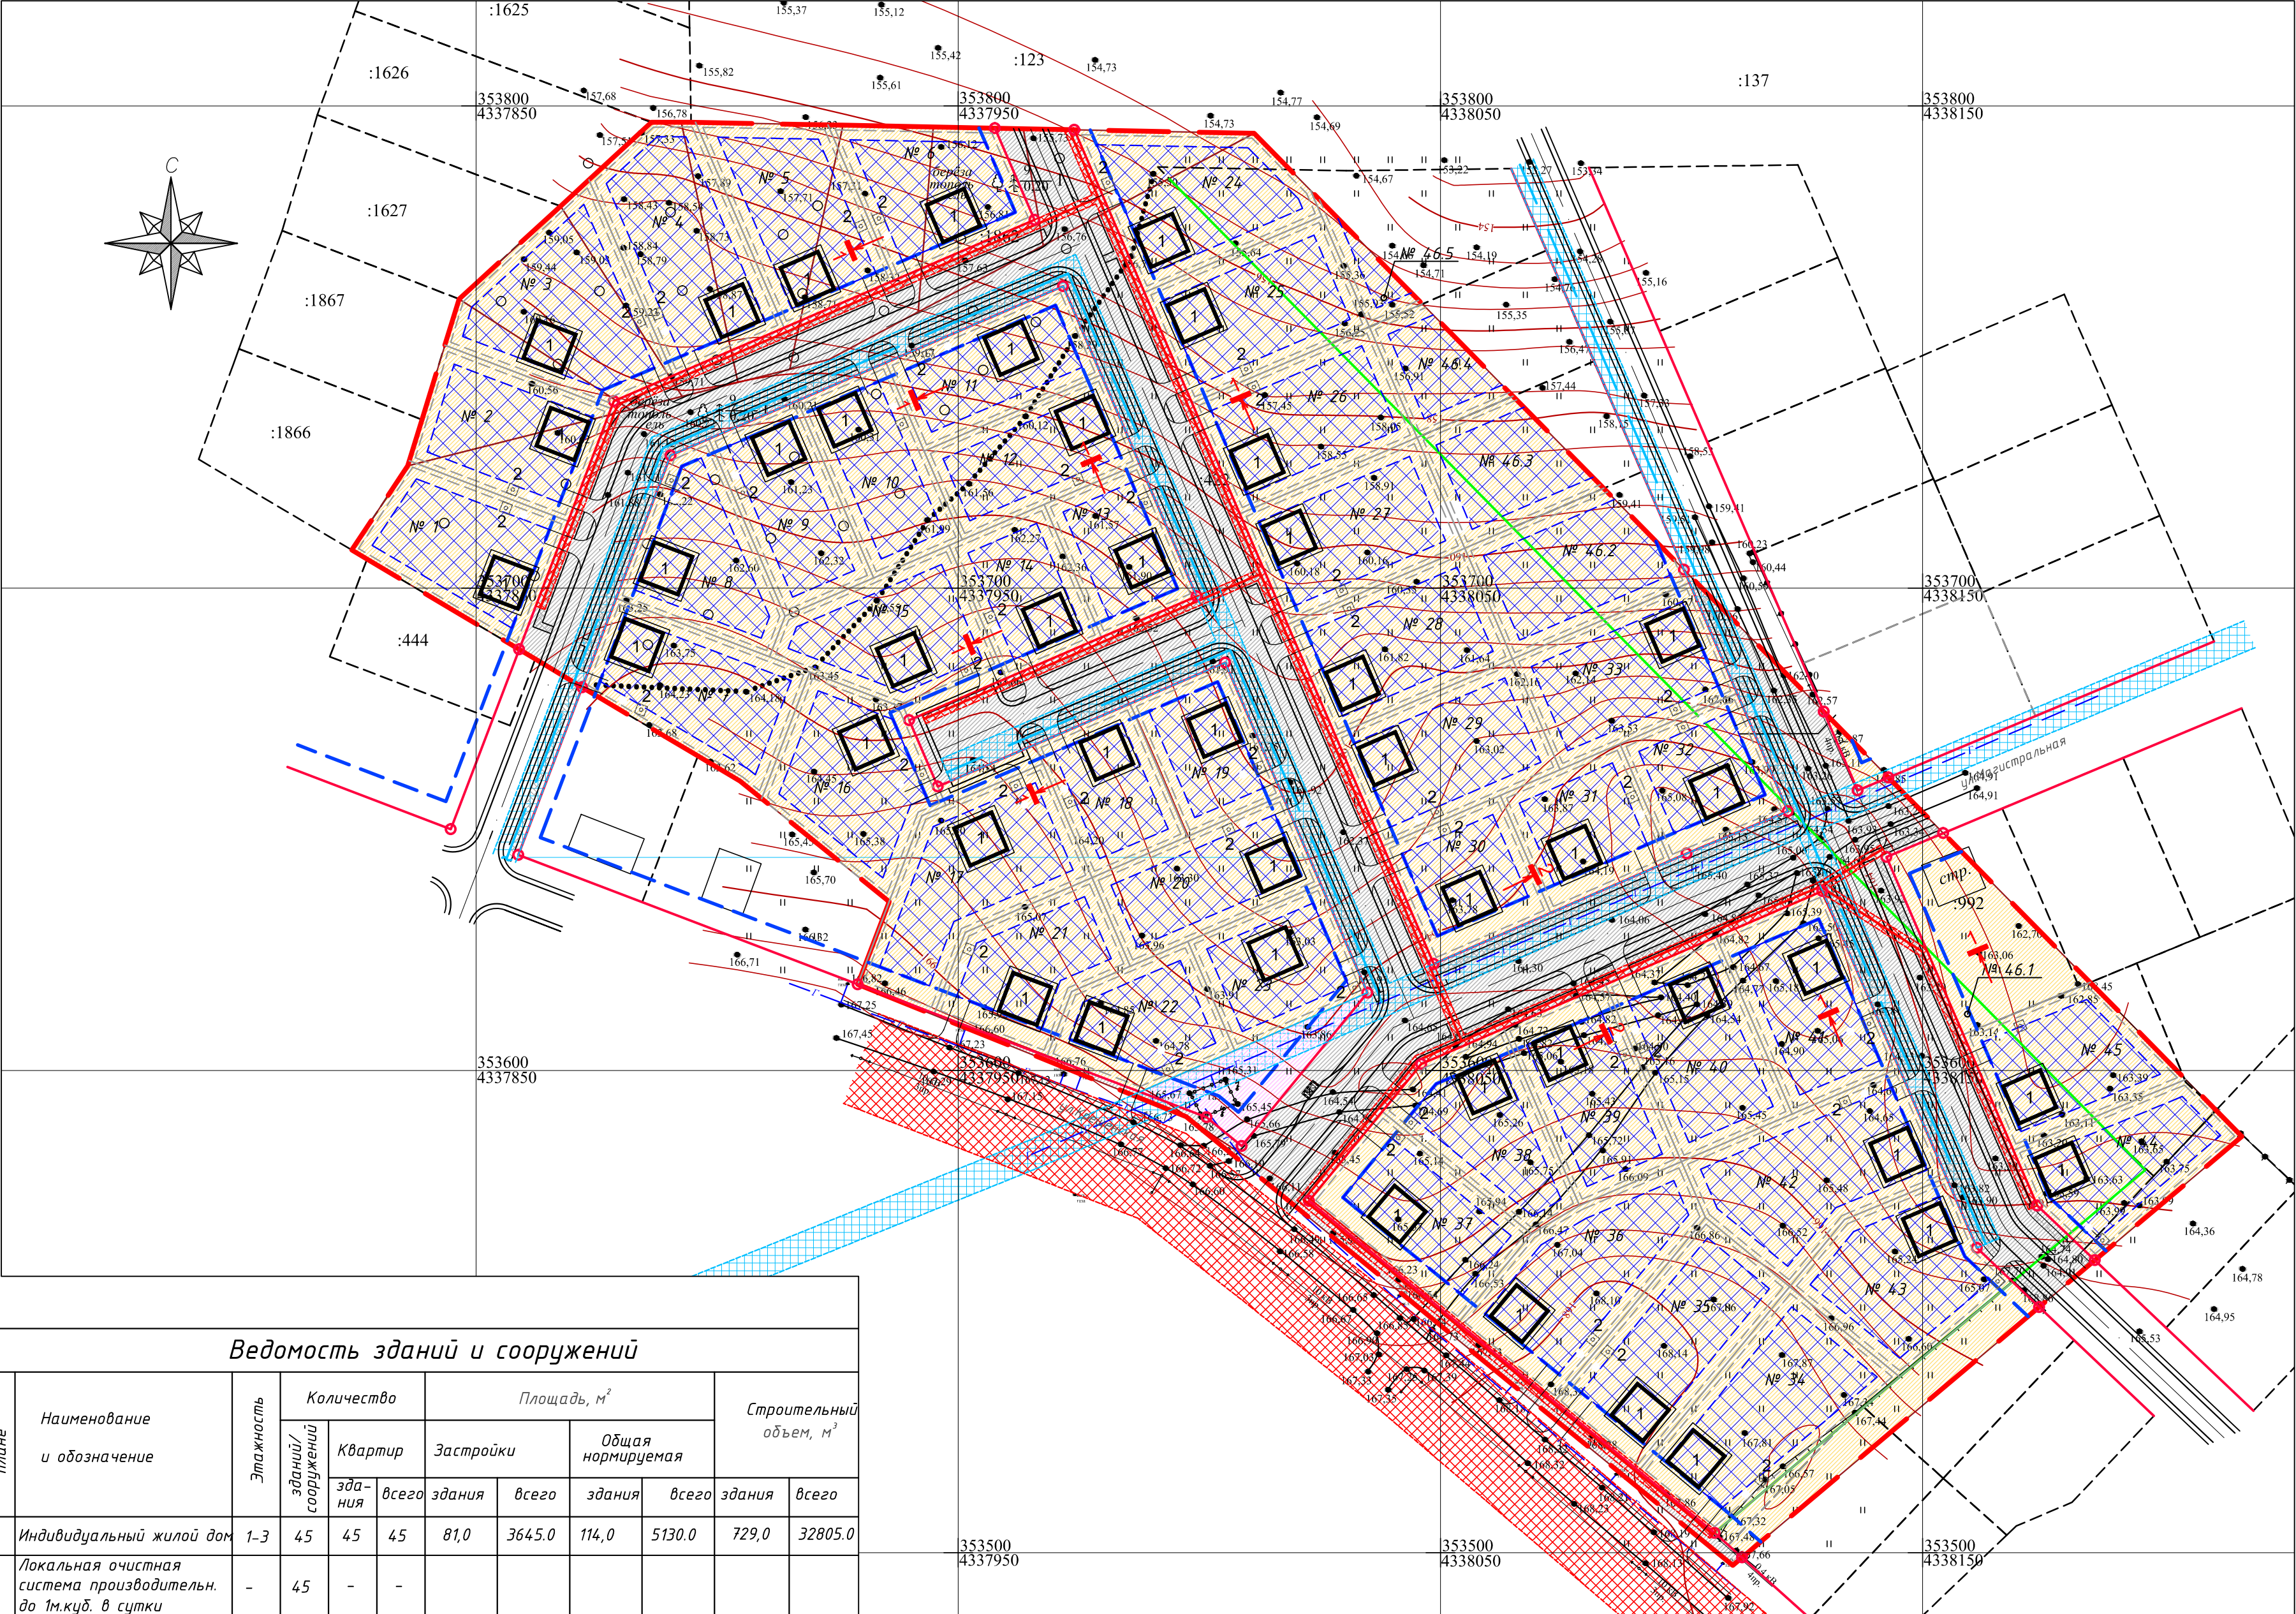

- Условные обозначения
- граница проектируемого участка
  - кадастровая граница участка
  - границы смещения существующих участков
  - красные линии
  - линия регулирования застройки
  - границы земельных участков
  - границы существующих земельных участков
  - территория застройки индивидуальными жилыми домами
  - граница размещения индивидуальной жилой застройки
  - граница размещения хозяйственно-бытовой застройки
  - территория размещения объектов инженерной инфраструктуры
  - территория общего пользования (улицы, проезды)
  - № 50 № проектируемого участка
  - Границы зон с особыми условиями использования территории:
  - охранная зона объектов газоснабжения
  - охранная зона объектов электроэнергетики
  - Объекты инженерной инфраструктуры
  - Объекты электроэнергетики
  - ВЛ-0,4 кВ
  - Объекты газоснабжения
  - газопровод низкого давления

Ведомость зданий и сооружений

| Номер на плане | Наименование<br>и обозначение                                       | Этажность | Количество            |         |       | Площадь, м <sup>2</sup> |        |                      |        | Строительный<br>объем, м <sup>3</sup> |         |
|----------------|---------------------------------------------------------------------|-----------|-----------------------|---------|-------|-------------------------|--------|----------------------|--------|---------------------------------------|---------|
|                |                                                                     |           | зданий/<br>сооружений | Квартир | всего | Застройки               |        | Общая<br>нормируемая |        |                                       |         |
|                |                                                                     |           |                       |         |       | здания                  | всего  | здания               | всего  |                                       |         |
|                |                                                                     |           |                       |         |       |                         |        |                      |        |                                       |         |
| 1              | Индивидуальный жилой дом                                            | 1-3       | 45                    | 45      | 45    | 81,0                    | 3645.0 | 114,0                | 5130.0 | 729,0                                 | 32805.0 |
| 2              | Локальная очистная<br>система производительн.<br>до 1м.куб. в сутки | -         | 45                    | -       | -     |                         |        |                      |        |                                       |         |

|          |          |          |       |           |      |   |  |                           |      |        |
|----------|----------|----------|-------|-----------|------|---|--|---------------------------|------|--------|
|          |          |          |       |           | 2020 | ППТ   |  |                           |      |        |
|          |          |          |       |           |      | ЗЕМЕЛЬНЫХ УЧАСТКОВ С КАДАСТРОВЫМИ НОМЕРАМИ 70:14:0300090:422, :1868, :7968, :7969, :1859, :1861, :1862, :1864, РАСПОЛОЖЕННЫХ ПО АДРЕСУ: С.КОРНИЛОВО, МО КОРНИЛОВСКОЕ СЕЛЬСКОЕ ПОСЕЛЕНИЕ, ТОМСКАЯ ОБЛАСТЬ , ТОМСКИЙ РАЙОН |  |                           |      |        |
| Изм.     | Кол. уч. | Лист     | Ндок. | Подп.     | Дата | Проект планировки территории<br>Материалы по обоснованию   |  | Стадия                    | Лист | Листов |
| ГАП      |          | Таксёр   |       |           |      |   |  | П                         | 3    |        |
| Проверил |          | Чашкевич |       | <i>ТЧ</i> |      | Схема границ зон с особыми условиями использования территории, М 1:1000   |  | ООО<br>"КТВ-Проектсервис" |      |        |
| Выполнил |          | Таксёр   |       |           |      |   |  |                           |      |        |