


ПРОЕКТ ПЛАНИРОВКИ ТЕРРИТОРИИ ЗЕМЕЛЬНЫХ УЧАСТКОВ С КАДАСТРОВЫМИ НОМЕРАМИ 70:14:0300090:422, :1868, :7968, :7969, :1859, :1861, :1862, :1864, РАСПОЛОЖЕННЫХ ПО АДРЕСУ: С.КОРНИЛОВО, МО КОРНИЛОВСКЕ СЕЛЬСКОЕ ПОСЕЛЕНИЕ, ТОМСКАЯ ОБЛАСТЬ , ТОМСКИЙ РАЙОН

Схема вертикальной планировки территории, инженерной подготовки и инженерной защиты территории, М 1:1000

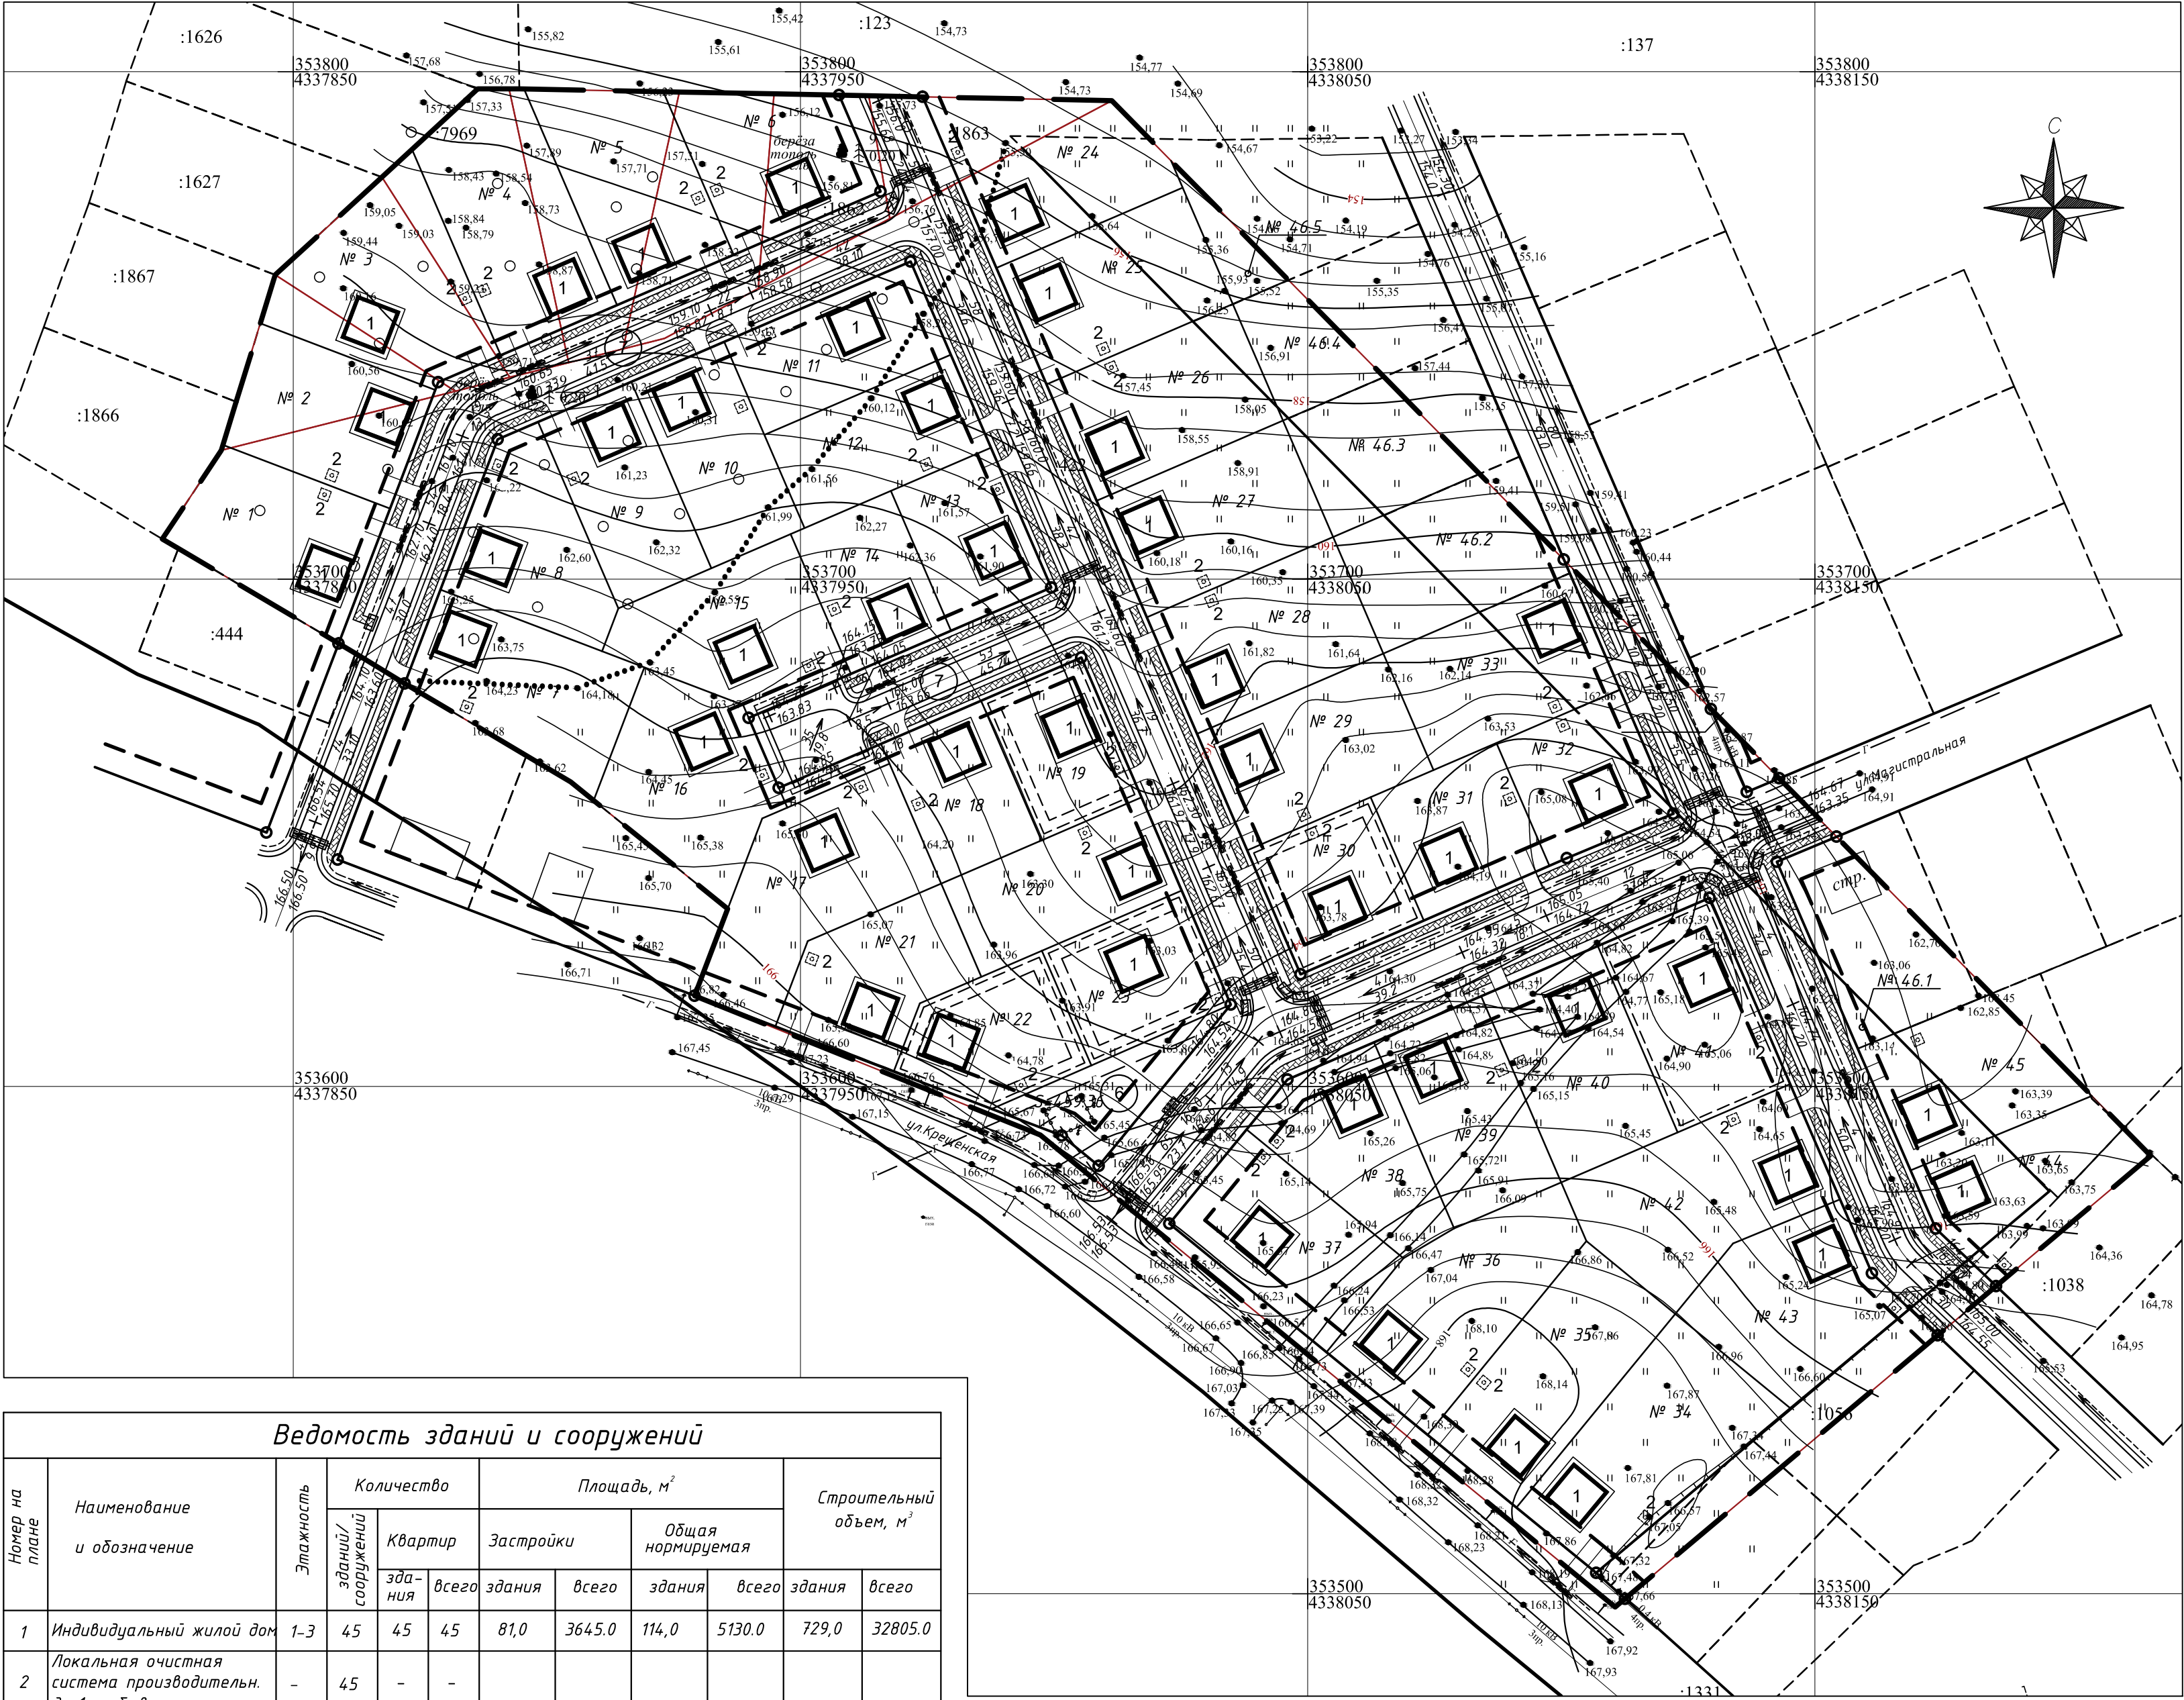

Условные обозначения

граница проектируемого участка

границы смещения существующих участков

кадастровая граница участка

красные линии

линия застройки

границы земельных участков

границы существующих земельных участков

застройка

дороги и тротуары

138.40
+137.80

Проектная отметка
Натуральная отметка

75
32.5

Уклон в промилле
Расстояние в метрах

Земляная канава (кювет)

Улица

Лотки теплотрассы по серии 3.003.1-2/87, Л1-8/2 (2970x420x360)мм перекрываемые чугунными решетками ДБ1* (300 x 500)мм, ГОСТ 3634). Устанавливаются через проезды к жилым домам с пониженного рельефа от прилегающей улицы по направлению кювета.

					2020	ППТ				
						ЗЕМЕЛЬНЫХ УЧАСТКОВ С КАДАСТРОВЫМИ НОМЕРАМИ 70:14:0300090:422, :1868, :7968, :7969, :1859, :1861, :1862, :1864, РАСПОЛОЖЕННЫХ ПО АДРЕСУ: С.КОРНИЛОВО, МО КОРНИЛОВСКОЕ СЕЛЬСКОЕ ПОСЕЛЕНИЕ, ТОМСКАЯ ОБЛАСТЬ , ТОМСКИЙ РАЙОН				
Изм.	Кол. уч	Лист	Ндок.	Подп.	Дата	Проект планировки территории Материалы по обоснованию		Стадия	Лист	Листов
ГАП	Таксёр							П	7	
ГИП										
Проверил	Чашкевич			thmf		Схема вертикальной планировки территории, инженерной подготовки и инженерной защиты территории , М 1:1000		ООО "КТВ-Проектсервис"		
Выполнил	Таксёр									

СОГЛАСОВАНО

</