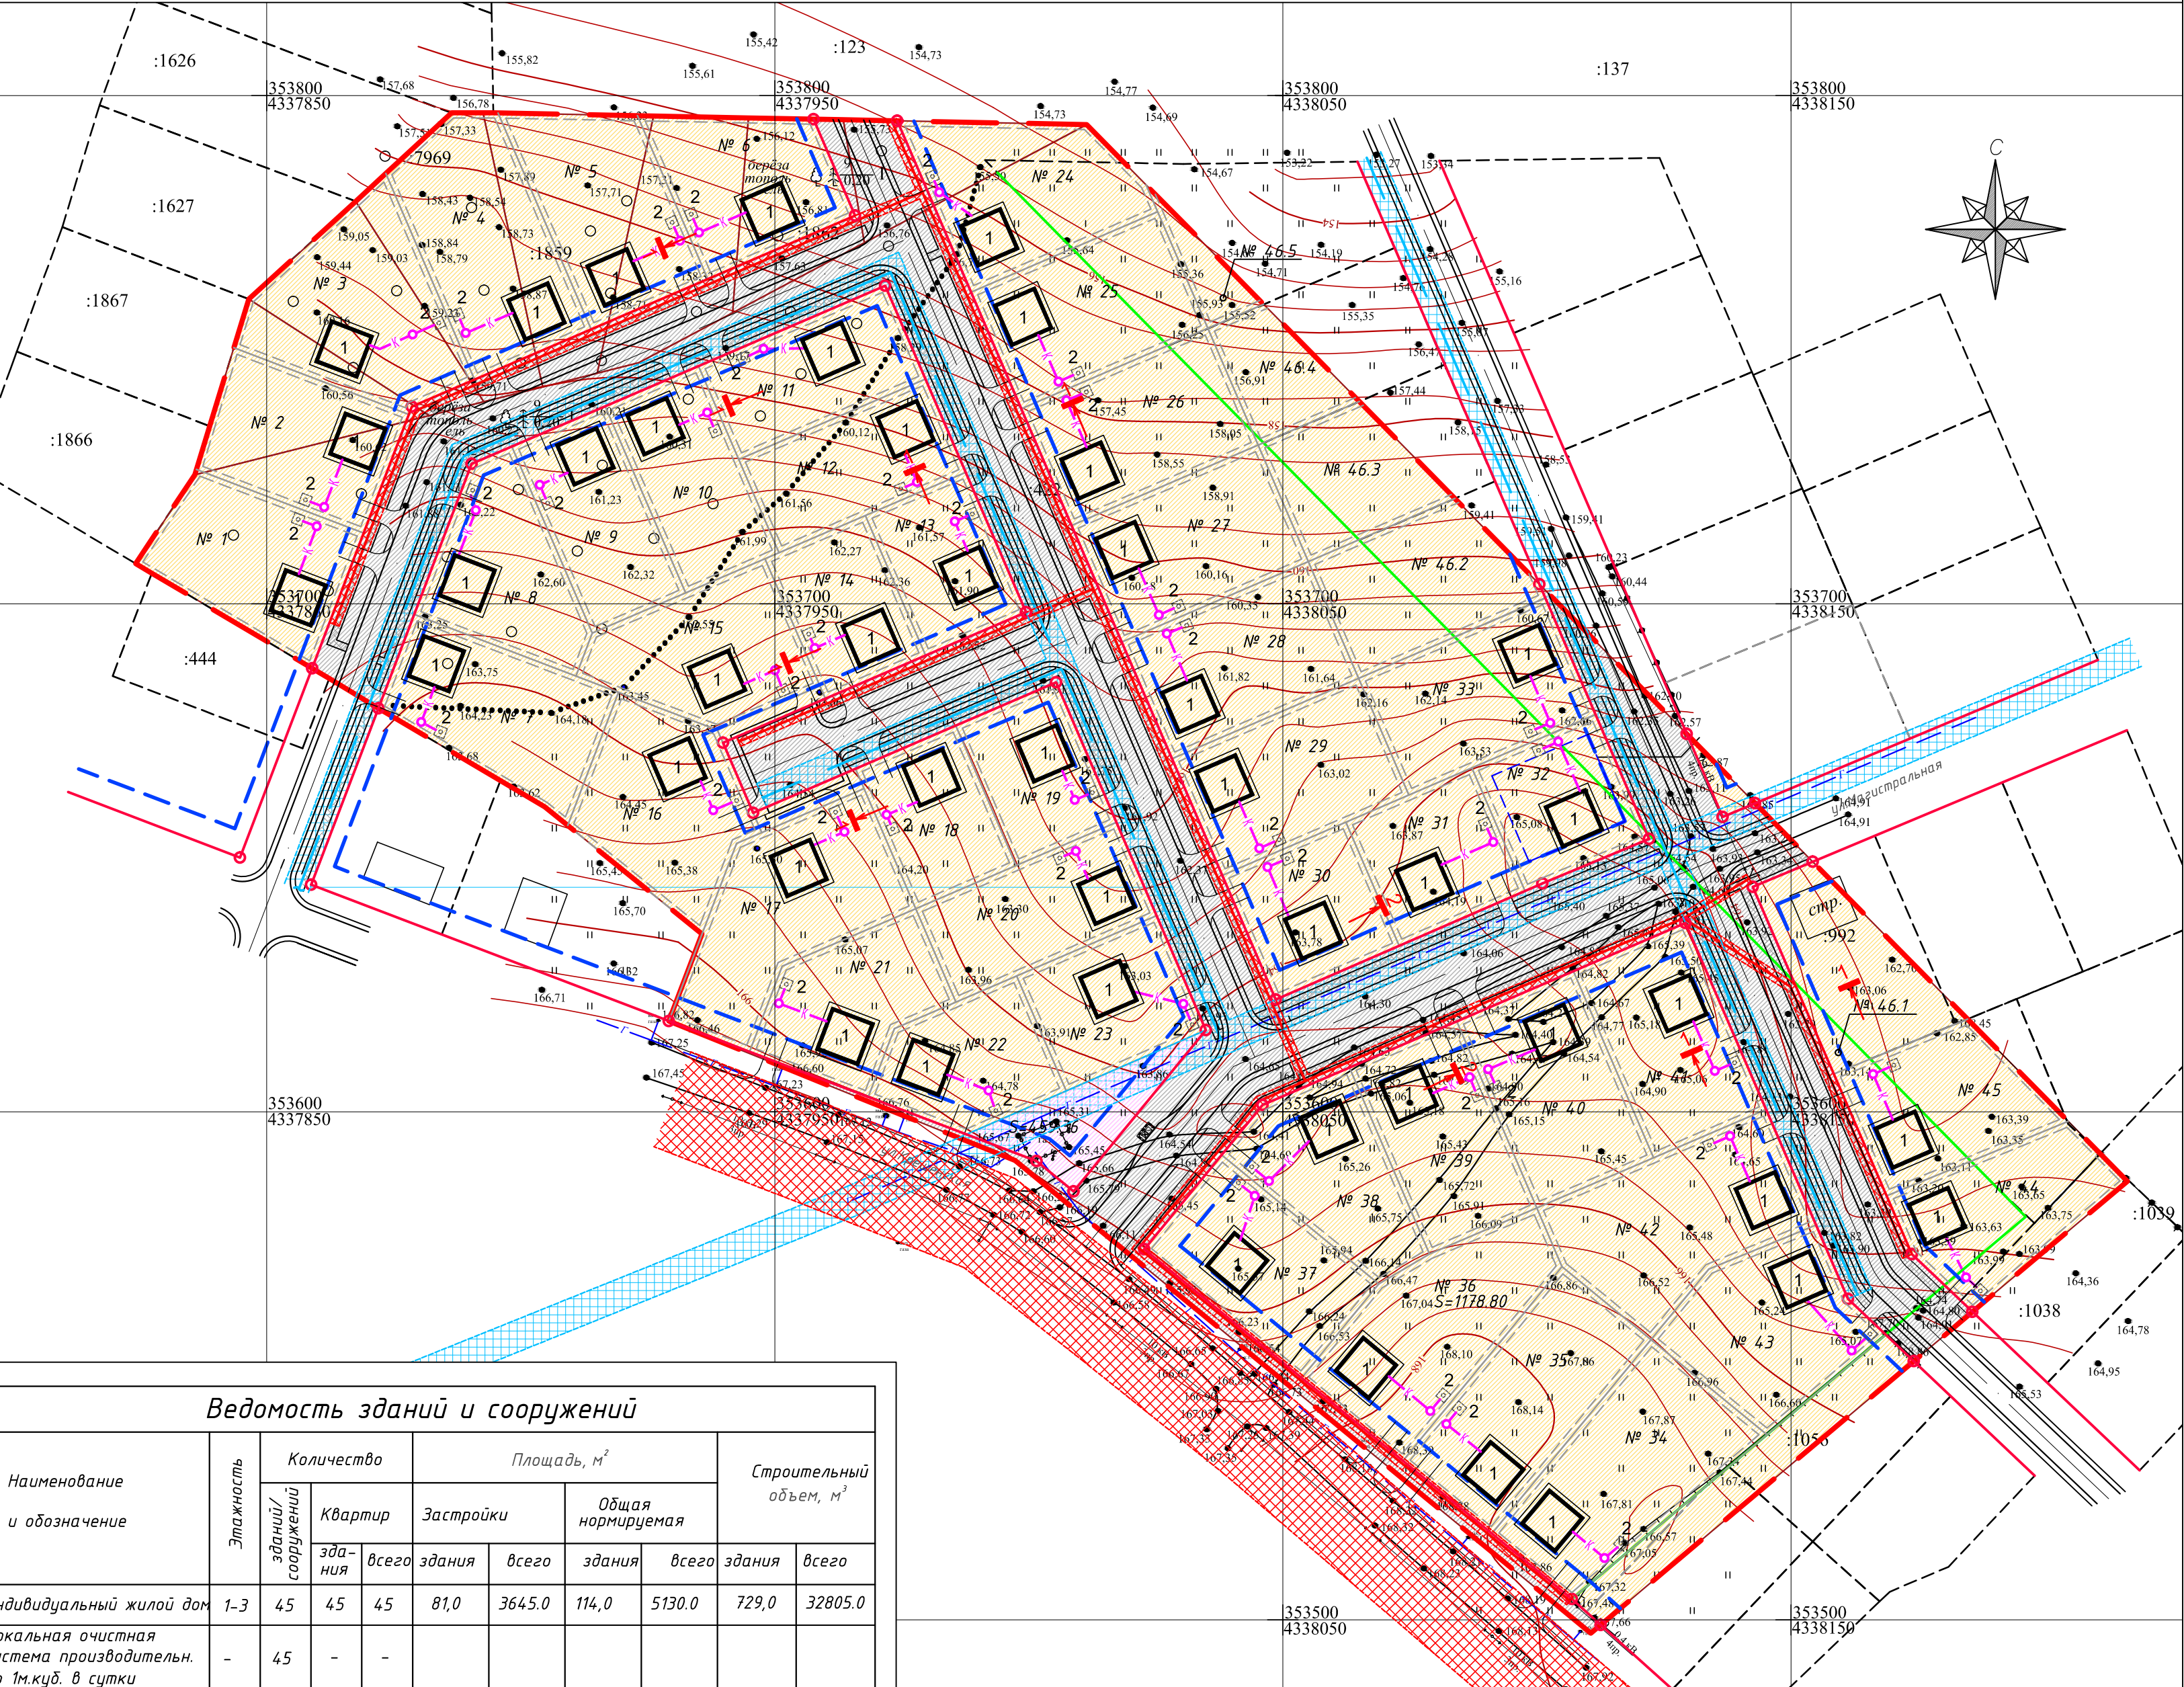
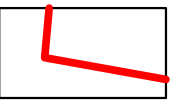


ПРОЕКТ ПЛАНИРОВКИ ТЕРРИТОРИИ ЗЕМЕЛЬНЫХ УЧАСТКОВ С КАДАСТРОВЫМИ НОМЕРАМИ 70:14:0300090:422, :1868, :7968, :7969, :1859, :1861, :1862, :1864, РАСПОЛОЖЕННЫХ ПО АДРЕСУ: С.КОРНИЛОВО, МО КОРНИЛОВСКЕ СЕЛЬСКОЕ ПОСЕЛЕНИЕ, ТОМСКАЯ ОБЛАСТЬ , ТОМСКИЙ РАЙОН

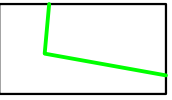
Схема размещения инженерных сетей и сооружений, М 1:1000



Условные обозначения

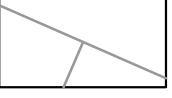
- 

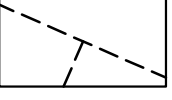
граница проектируемого участка
- 

кадастровая граница участка
- 

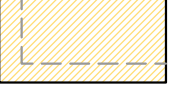
границы смещения существующих участков
- 

красные линии
- 

линия регулирования застройки
- 

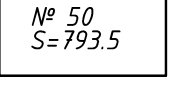
границы земельных участков
- 

границы существующих земельных участков
- 

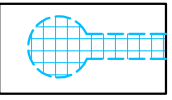
территория застройки индивидуальными жилыми домами
- 

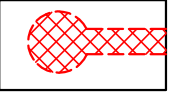
граница размещения хозяйственно-бытовой застройки
- 

территория размещения объектов инженерной инфраструктуры
- 

территория общего пользования (улицы, проезды)
- 

№ проектируемого участка
площадь проектируемого участка
- Границы зон с особыми условиями использования территории:

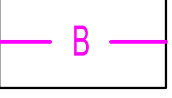


охранная зона объектов газоснабжения
- 

охранная зона объектов электроэнергети
- Объекты инженерной инфраструктуры

Объекты водоснабжения и водоотведения



сети водоснабжения
- 

бытовая канализация
- Объекты электроэнергети



ВЛ-0,4 кВ
- Объекты газоснабжения



газопровод низкого, среднего давления

Технико-экономические показатели

Территория	ед. изм.	Кол-во	%
ТЕРРИТОРИЯ В ГРАНИЦАХ ПРОЕКТА			
всего	га	5,7	100
В том числе:			
территория застройки индивидуальными жилыми домами	га	4,53	79,5
территория для размещения объектов инженерной инфраструктуры	га	0,046	0,8
территория общего пользования вне границ красных линий (улиц, проездов)	га	1,12	19,7
Количество индивидуальных участков	шт	45	-
НАСЕЛЕНИЕ			
Численность населения	чел	135	-
Плотность заселения территории	чел/га	24,06	-
ТРАНСПОРТ			
Протяженность уличной сети в том числе:	км	0,736	
при ширине проезжей части 5,5м	км	0,164	-
при ширине проезжей части 4,5м	км	0,572	-
2020			
ППТ			
ЗЕМЕЛЬНЫХ УЧАСТКОВ С КАДАСТРОВЫМИ НОМЕРАМИ 70:14:0300090:422, :1868, :7968, :7969, :1859, :1861, :1862, :1864, РАСПОЛОЖЕННЫХ ПО АДРЕСУ: С.КОРНИЛОВО, МО КОРНИЛОВСКОЕ СЕЛЬСКОЕ ПОСЕЛЕНИЕ, ТОМСКАЯ ОБЛАСТЬ , ТОМСКИЙ РАЙОН			
Изм.	Кол. уч.	Лист	Ндоп.
Подп.	Дата		
ГАП	Таксёр	Проект планировки территории	
ГИП		Материалы по обоснованию	
Проверил	Чашкевич	Стадия	Лист
Выполнил	Таксёр	п	8
Схема размещения инженерных сетей и сооружений, М 1:1000		ООО "КТВ-Проектсервис"	